


Ausgefertigt:
Mengen, den 03.02.2003
Lange, Bürgermeister

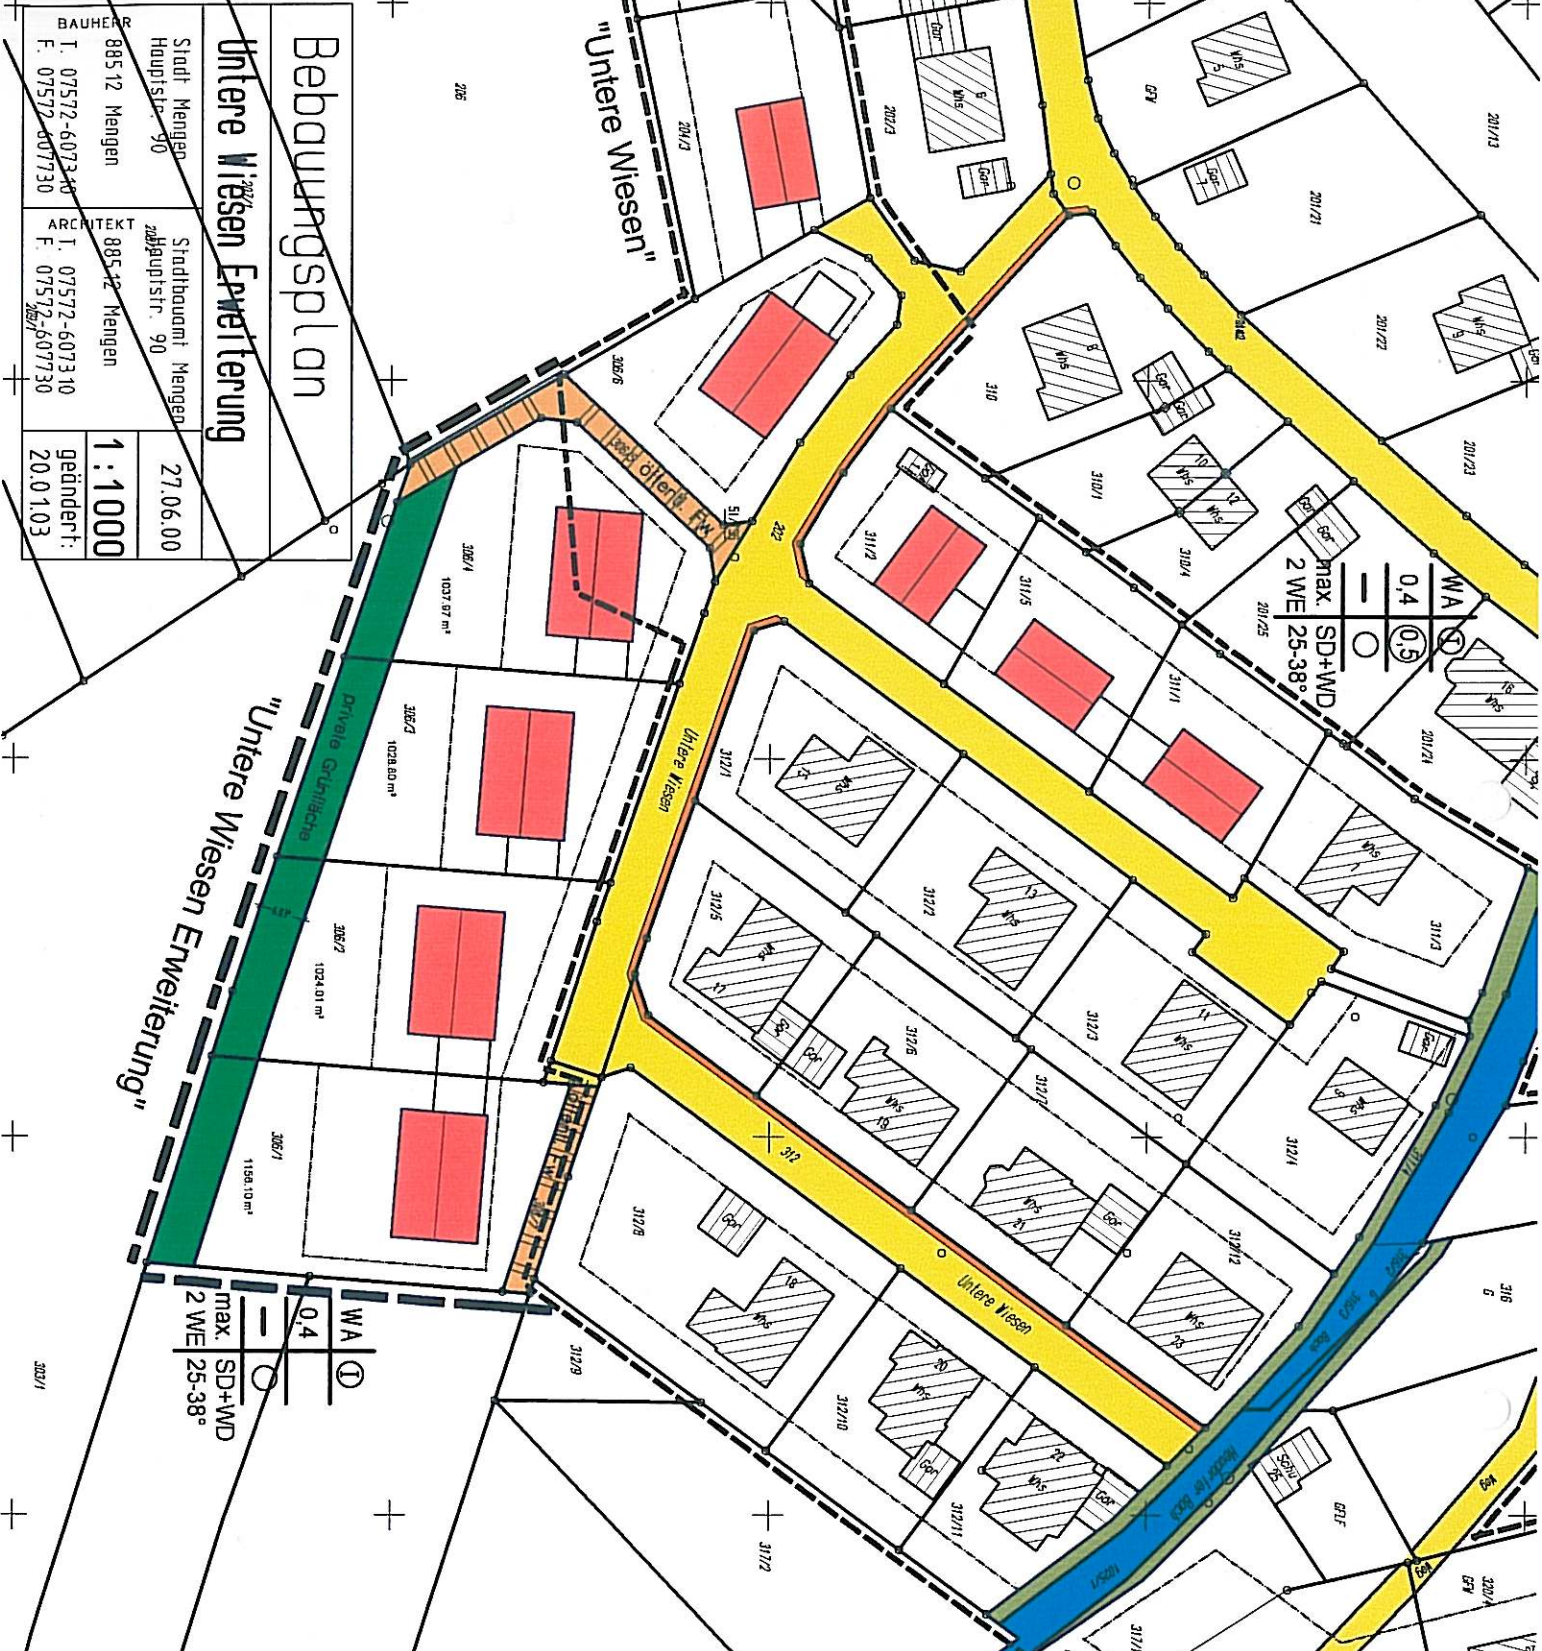

Bebauungsplan
Untere Wiesen Erweiterung

BAUHERR
Stadt Mengen
Hauptstr. 90
88512 Mengen
T. 07572-607340
F. 07572-607730

ARCHITEKT
Stadtbaumei Mengen
Hauptstr. 90
88512 Mengen
T. 07572-607310
F. 07572-607730

1:1000
geändert: 20.01.03
27.06.00

