


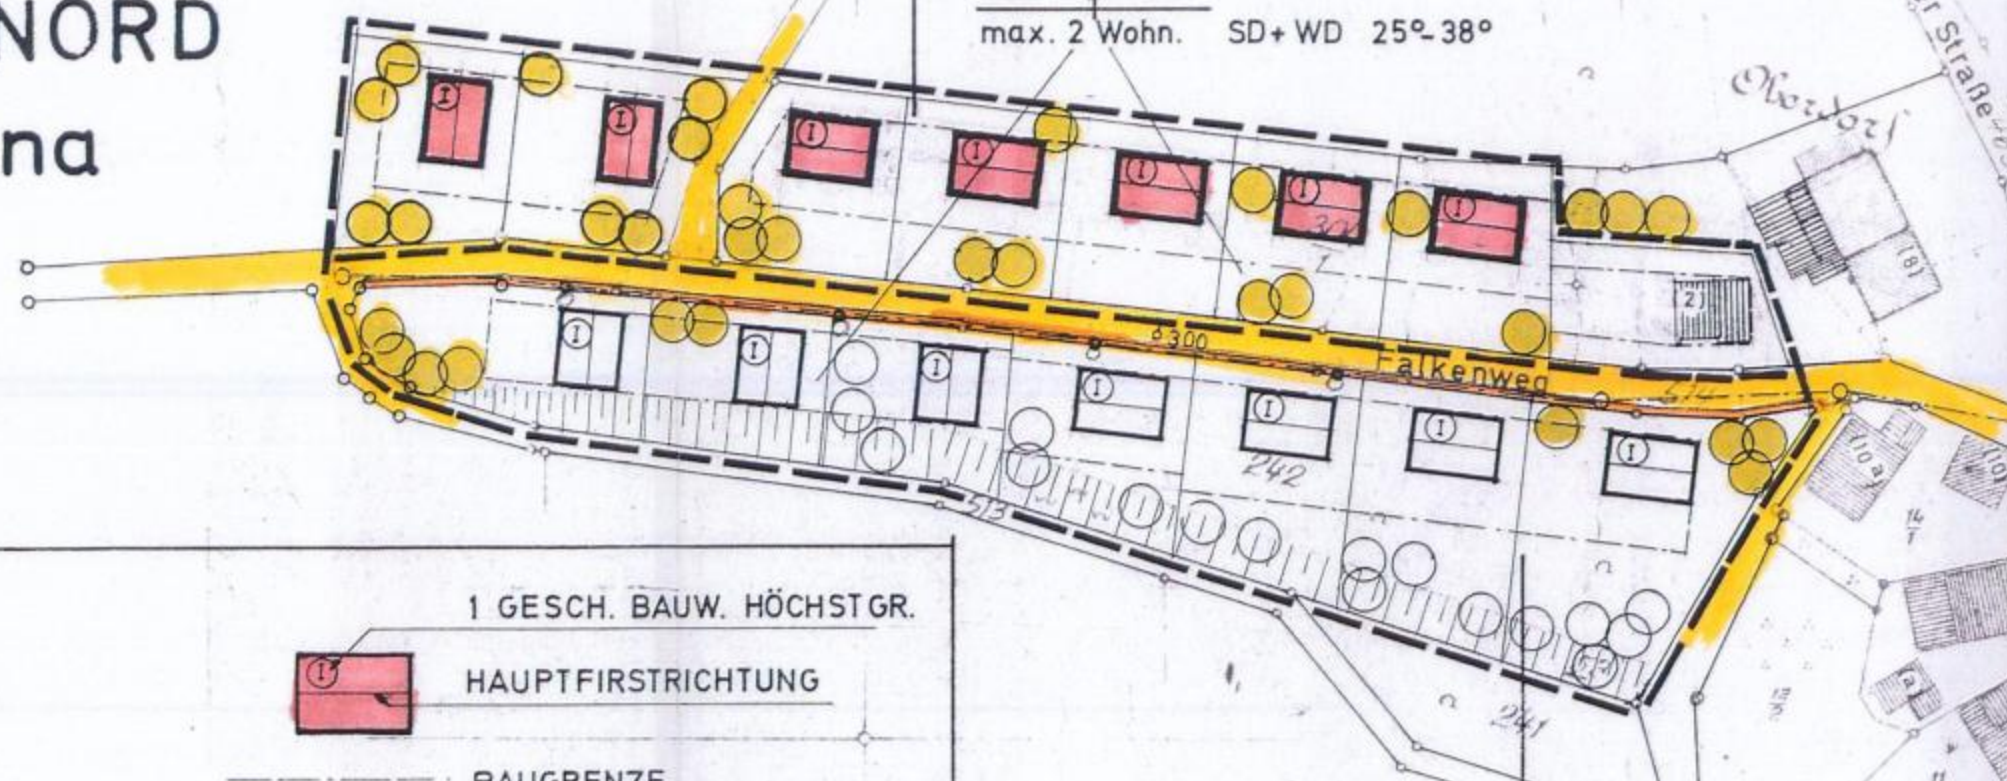

# Bebauungsplan FALKENWEG-NORD in Mengen-Rosna

BAUABSCHNITT NORD

WA	(1)
0,4	(05)
-	0
max. 2 Wohn. SD+WD 25°-38°	




## ZEICHENERKLÄRUNG

- WA ALLGEM. WOHNGEBIET
- 0,4 GRUNDFLÄCHENZAHL
- (05) GESCHOSSFLÄCHENZAHL
- 0 OFFENE BAUWEISE
- BAUGEBIETSGRENZE

- 1 GESCH. BAUW. HÖCHSTGR.
- HAUPTFIRSTRICHTUNG
- BAUGRENZE
- GEHWEG STRASSE
- BEPFLANZUNG VORSCHL.
- KANALISATION

## GENEHMIGTER BAUABSCHNITT I

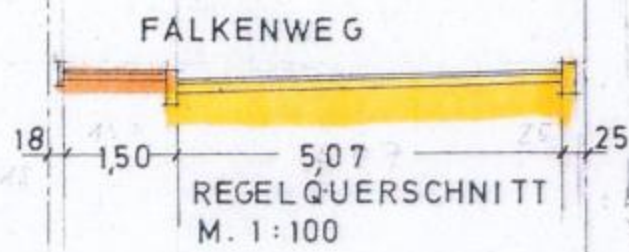

Ausgefertigt: Mengen, den 23.10.1987

GEF.: STADTBAUAMT MINGEN, AM 1. 4. 1987

*[Handwritten Signature]*  
Fuss  
Bürgermeister