


BAUGEBIET SANDSTRASSE M 1:1250 IN MENGEN-RULFINGEN

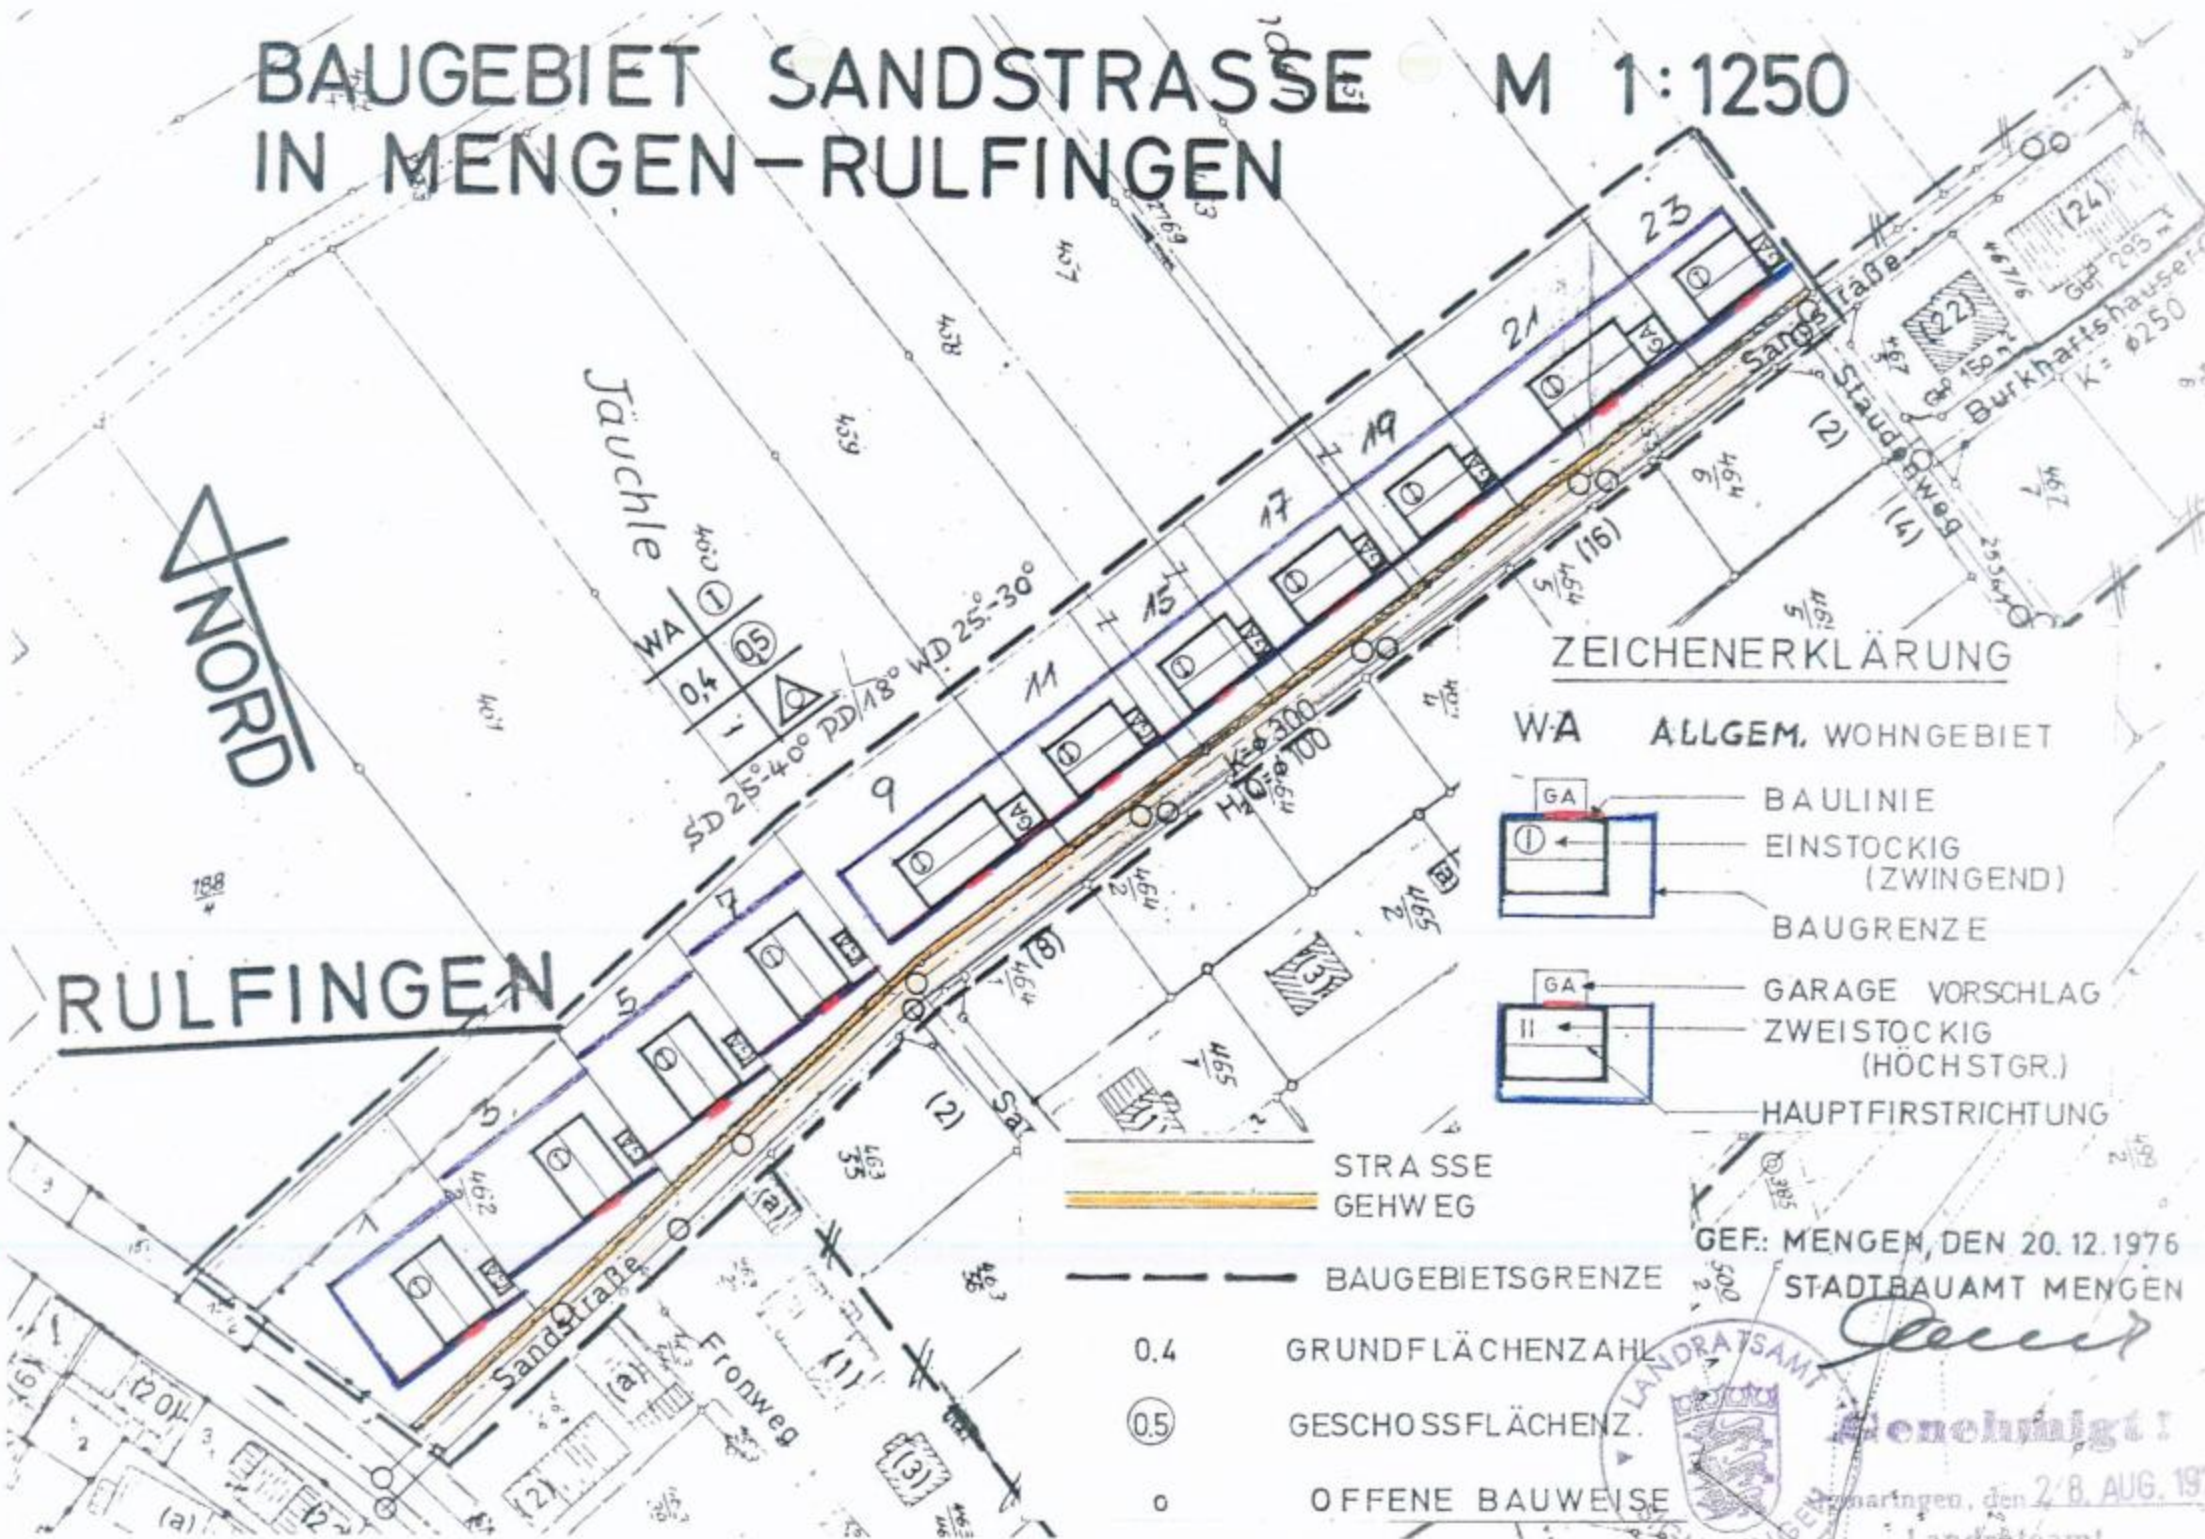

ZEICHENERKLÄRUNG

- WA ALLGEM. WOHNGEBIET
- GA BAULINIE
- ① EINSTÖCKIG (ZWINGEND)
- BAUGRENZE
- GA GARAGE VORSCHLAG
- II ZWEISTÖCKIG (HÖCHSTGR.)
- HAUPTFIRSTRICHTUNG

- STRASSE
- GEHWEG
- - - BAUGEBIETSGRENZE
- 0.4 GRUNDFLÄCHENZAHL
- ①.5 GESCHOSSFLÄCHENZ.
- o OFFENE BAUWEISE

GEF: MINGEN, DEN 20.12.1976
STADTBAUAMT MINGEN

LANDRATSAMT MINGEN
Genehmigt!
Mengen, den 28. AUG. 1976
Landratsamt