

STADT MINGEN LANDKREIS SAULGAU, BEBAUUNGSPLAN „BEIM UNTEREN KREUZ“



Aufgestellt
München, den 15. 3. 1963

John Kowitzky
Dipl.-Ing., Architekt

Öffentlich ausgelegt gemäß § 2 BBauG vom 1. - 30. 4. 1963.
Mengen, den 14. 5. 1963

M. N. G.
Bürgermeister

Als Satzung beschlossen auf Grund des § 4, Abs. 1 der GO für BW in Verbindung mit § 10 BBauG in der Gemeinderats-sitzung vom 18. 6. 1963.
Mengen, den 18. 6. 1963

M. N. G.
Bürgermeister


Genehmigt gemäß § 10 BBauG.
Saulgau, den



Ortsüblich bekanntgemacht und öffentlich ausgelegt am 8. Januar 1964.
Mengen, den 28. Januar 1964.

M. N. G.
Bürgermeister

M. 1:1000

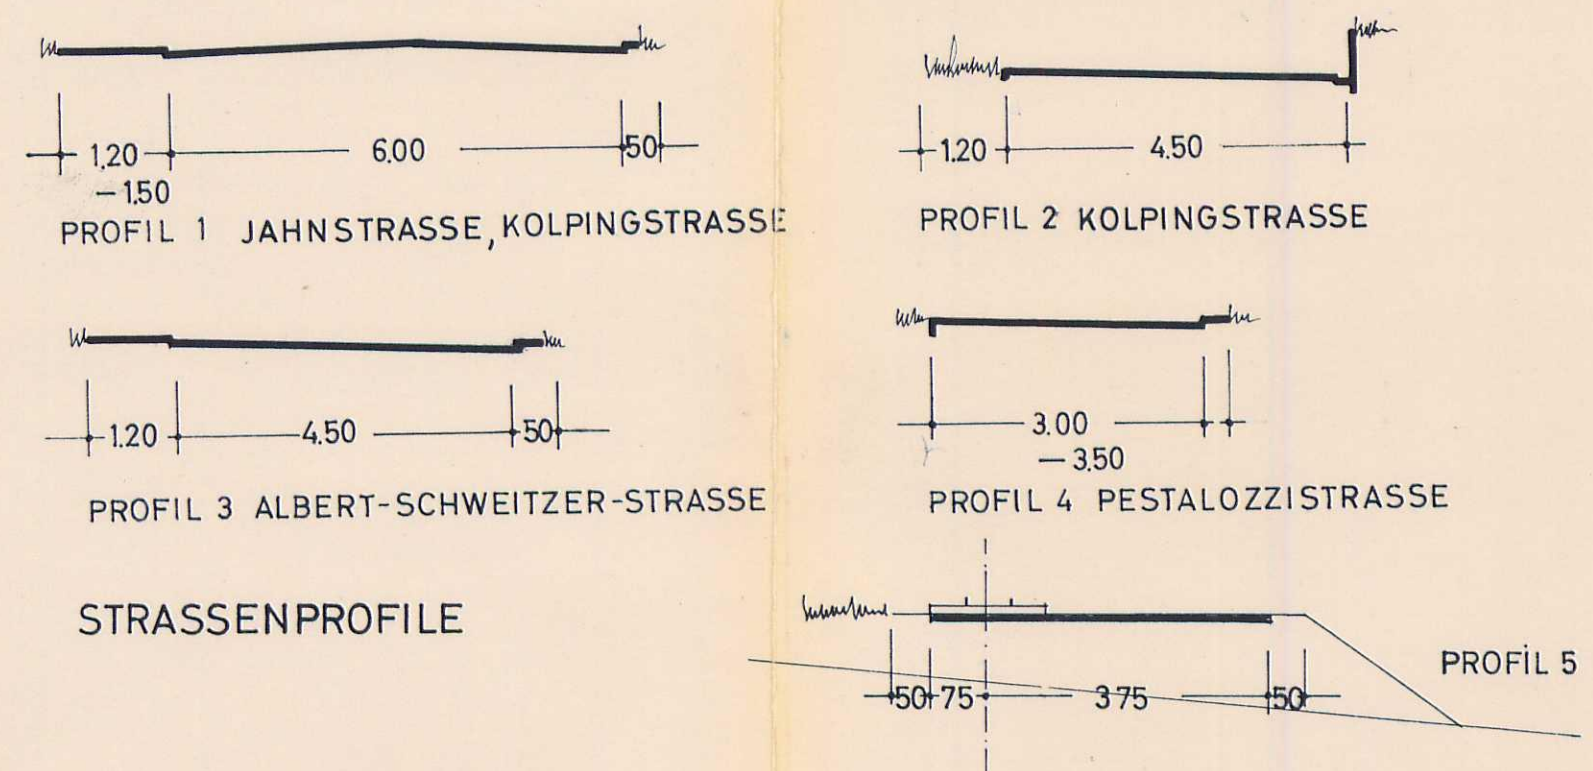

LEGENDE

- | | | | |
|----------|----------|--------------------------------------|-------------------------|
| VORH. | GEPL. | STRASSENFLÄCHE MIT FUSSWEG | BAULINIE |
| [Symbol] | [Symbol] | ÖFFENTLICHE GRÜNFLÄCHE | BAUGRENZE |
| [Symbol] | [Symbol] | PRIVATE GRÜNFLÄCHE | LEITUNGSRECHT |
| [Symbol] | [Symbol] | GEBÄUDE MIT FIRST- u. GESCHOSZ. | ELTKABEL |
| [Symbol] | [Symbol] | GARAGE MIT DURCHGANG | WASSERVERSORGUNG |
| [Symbol] | [Symbol] | nach Möglichkeit ZU ERHALTENDE BÄUME | ENTWÄSSERUNG |
| [Symbol] | [Symbol] | VORBEHALTSFLÄCHE | GRENZE DES PLANBEREICHS |
| [Symbol] | [Symbol] | PRIVATE VERKEHRSLÄCHE | ZIEGELEIFELDBAHN |

WESTLICHE STRASSENWAND DER ALBERT SCHWEITZER STRASSE

