

STADT MENGAN
 KREIS SAULGAU
BEBAUUNGSPLAN
 OBERER HEIMGARTEN UND SAULÄCKER

Sofort 23.10.62

ÜBERSICHT 1:5000



Bebauungsplan gemäß § 9 Bundesbaugesetz vom 25. Juni 1960

Aufgestellt

Mengen, den 19. Sep. 1961

W. K. ...
 Stadtbaumeister

Öffentlich ausgestellt gemäß § 2 Bundesbaugesetz vom 25. Juni 1960
 15. Oktober bis 15. November 1961

Mengen, den 14. Nov. 1961

W. K. ...
 Bürgermeister

Beschlossen gemäß § 10 Bundesbaugesetz in der Sitzung des Gemeinderates vom 23. Oktober 1962

Mengen, den 23. Okt. 1962

W. K. ...
 Bürgermeister

Genehmigt gemäß § 11 Bundesbaugesetz

44.243 LR 616
 Saulgau, den 20. Februar 1963


Landesamt Saulgau

Ortsüblich bekannt gemacht und öffentlich ausgestellt am 6.3.1963

Mengen, den 27. März 1963

W. K. ...
 Bürgermeister

STRASSENPROFILE

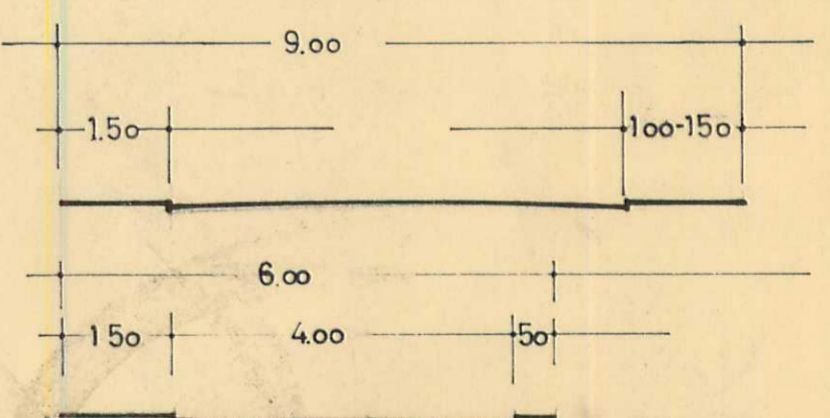

LEGENDE

- VORH. GEPL.
- GRENZE DES PLANBEREICHS
- ZWINGENDE BAULINIE
- BAUGRENZE
- BEBAUUNG
- ÖFFENTLICHE VERKEHRSFLÄCHE
- PRIVATE VERKEHRSFLÄCHE
- NICHT ÜBERBAUBARE PRIVATE FREIFLÄCHE
- PRIVATE VORGARTENFLÄCHE
- GRUNDSTÜCKSGRENZEN
- AUFZUHEBENDE GRUNDSTÜCKSGRENZE
- AUFZUHEBENDE BAULINIE

10 20 30 40 50m

Maßstab 1:500

Rebauung für Parzellen 3017, 3018, 3019
 Siehe angrenzenden Bebauungsplan.
 Eintragungen hier nachrichtlich.

