


Stadt Mengen  
 Stadtteil Ennetach  
 Bebauungsplan  
 Eschleweg West  
 M. 1:1000

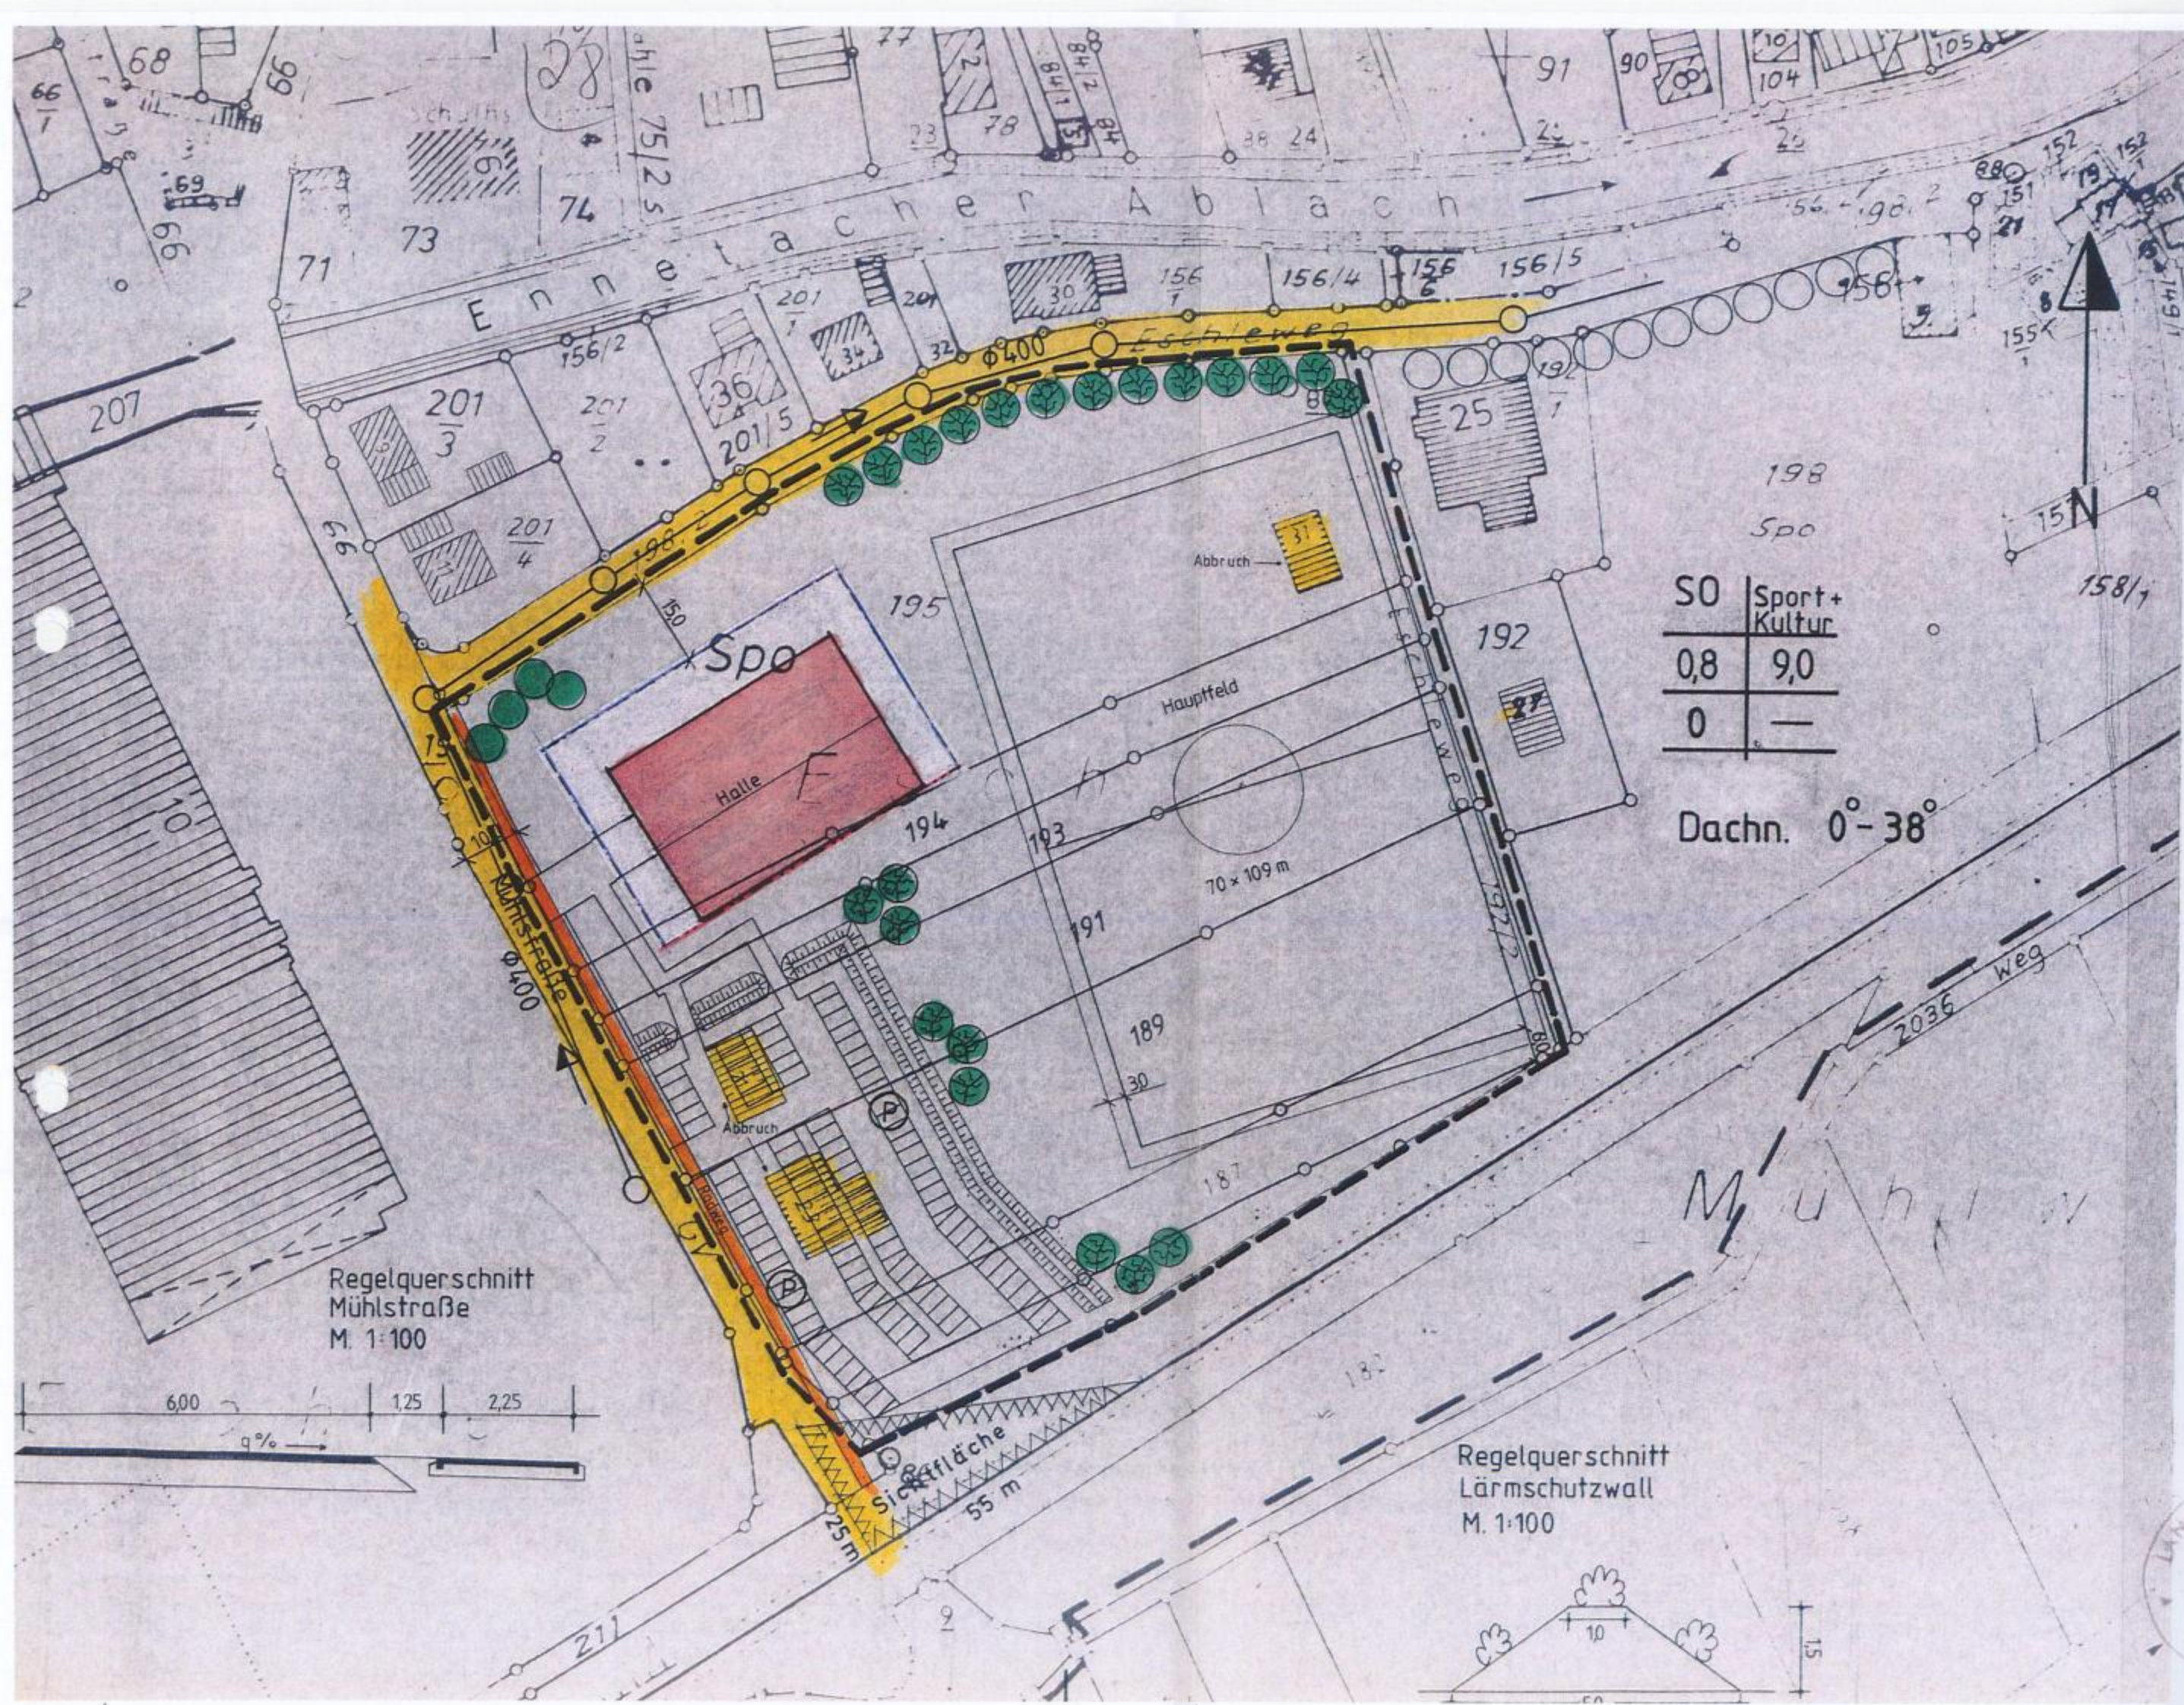

**Zeichenerklärung**

- SO      Sondergebiet Sport+Kultur
- 0,8     Grundflächenzahl
- 9,0     Baumassenzahl
- 0       Offene Bauweise
- Baulinie
- Baugrenze
- Hauptfirstrichtung
- Strasse
- Gehweg
- ⊞⊞⊞⊞⊞⊞    Parkplatz
- Baugebietsgrenze
- Baumbestand
- Bepflanzung (Vorschlag)
- Bepflanzung (Zwingend)

**Genehmigt!**  
 01. Juli 1987



Landratsamt

Gefertigt:  
 Mengen, den 19.6.85  
 STADTBAUAMT