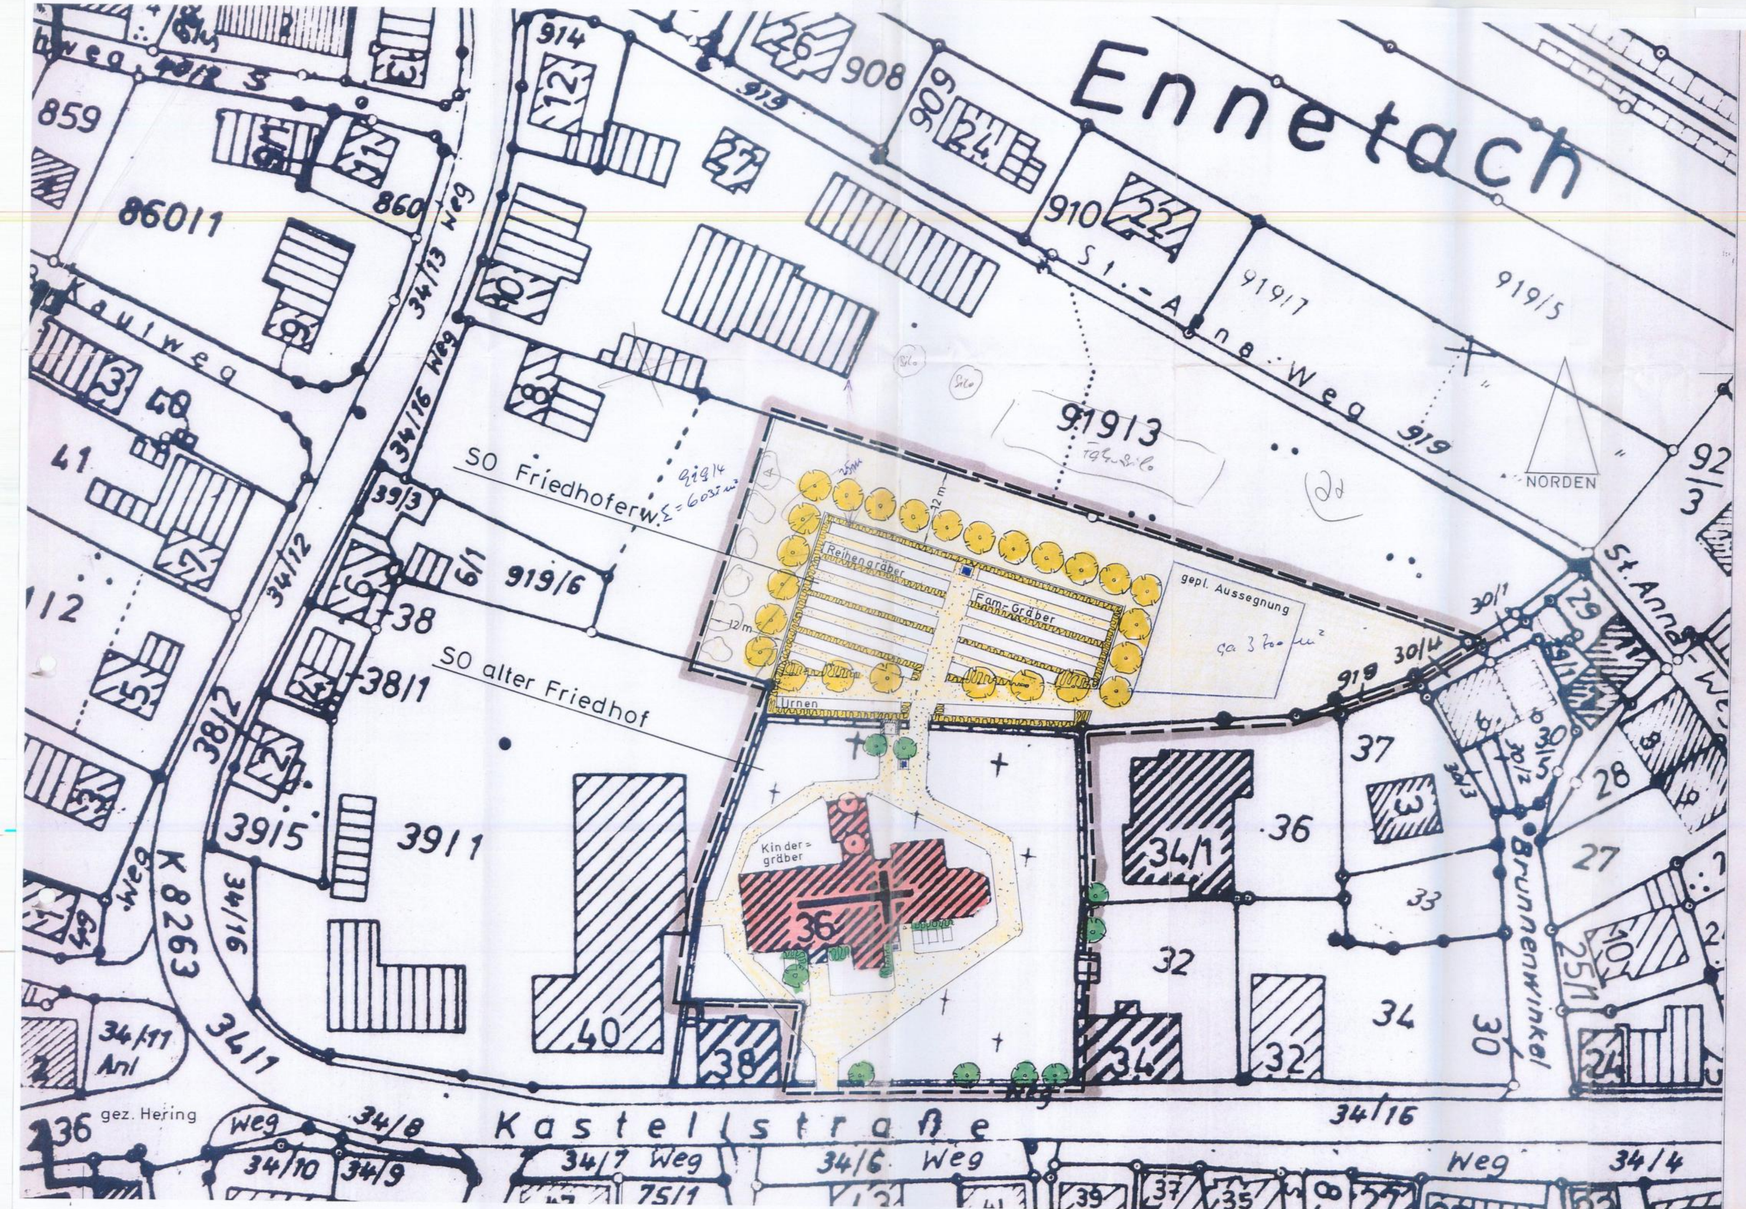

ZEICHENERKLÄRUNG

SO = Sondergebiet Friedhof

SO-Gebietsgrenze

Baugrenze

Friedhofwege

Brunnen

Gräber Hecke Vorschl.

vorh. Bepflanz.

bestehende Bäume

Vorschlag für Baumpflanzung

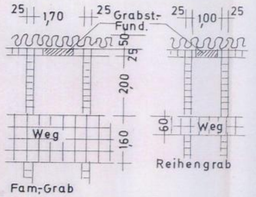

Kindergrab 80 × 120

Urnengrab 100 × 100

Friedhof= erweiterung

in Mengen-Ennetach

Lageplan M. 1:500

Gef.: Stadtbauamt
Mengen, am 24.11.1986
geändert: am 9.12.87

TEXTLICHE FESTSETZUNGEN

In Ergänzung der Planzeichnung wird folgendes festgesetzt:

1. Planungsrechtliche Festsetzungen (§ 9 (1) BBauG i.V.m. der BauNVO)

1.1	Bauliche Nutzung	Friedhof für Erdbestattung
1.11	Art der baulichen Nutzung	§ 1 - 15 BauNVO = Sondergebiet Friedhof
1.12	Maß der baulichen Nutzung	§ 16 - 21 BauNVO
		Kirche als Baudenkmal und Platz für Aussegnungshalle + Ölberg
		GRZ = 0,2
		GFZ = 0,2

1.13 Gebäude und Nebenanlagen sind nur zugelassen, soweit sie der Nutzung des Friedhofes dienen und dafür erforderlich sind.

1.14 Bauliche Anlagen = Einfriedigung in Form eines Backsteinmauerwerks verputzt 2,00 m hoch

2. Bauordnungsrechtliche Festsetzungen (§ 111 LBO)

2.1 Die Äußere Gestaltung von Gebäuden hat sich der Würde des Ortes anzupassen. Glänzende Bauteile und grelle Farben sind nicht gestattet. Die Größe, Form und Materialauswahl der Grabmale und Grabstätten regelt eine gesonderte Friedhofsordnung.

2.2 Die Grabeinteilung, die Grabgrößen und -tiefen werden in der Friedhofsordnung geregelt. Dasselbe gilt für die Ruhefrist.

2.3 Die Abstände nach § 3 des Gesetzes über das Friedhofs- und Leichenwesen (Bestattungsgesetz) vom 21.7.197o (Ges.Bl.S. 395) wurden mit Zustimmung des Gesundheitsamtes auf 12 m verringert.

2.4 Die Abstandsflächen können landwirtschaftlich oder gärtnerisch genutzt werden.

7947 Mengen, den 24.11.1986
STADTBAUAMT

Verfahrensvermerke

a)	Aufstellungsbeschluß (§ 2 BBauG)	am 11.11.1986
b)	Entwurf vom Gemeinderat - Techn. Ausschuß gutgeheißen	am 24.2.1987
c)	Anhörung der Träger öffentl. Belange	begonnen: 19.3.1987
d)	" " " " "	abgeschl.: 6.8.1987
e)	Z. Bürgeranhörung durch öffentl. Bekanntmachung - Ausschreibung - Gelegenheit geboten - oder andere Art der Anhörung - (§ 2a BBauG)	vom 19.11.1986
f)	Auslegungsbeschluß gem. § 2a Abs. 6 BBauG	am 24.2.1987
g)	öffentl. bekannt gemacht	am 24.3.1987
	Auslegung	vom 25.3.1987 bis 27.4.198
h)	Prüfung der Stellungnahmen, Wünsche und Anregungen durch den Gemeinderat - Techn. Ausschuß (§ 2a Abs. 6 BBauG)	am 24.11.1987
i)	Beschluß des Gemeinderates über den Bebauungsplan als Satzung gem. § 1o BBauG	am 24.11.1987

Ziff. a) - i) bestätigt: Mengen, den 15.12.198

Ausgefertigt, Mengen, den 15.12.1987

Der höheren Verwaltungsbehörde angezeigt!
Sigm., den 15. JAN. 88

LANDRATSAMT SIGMARINGEN

Fuss
Bürgermeister

Bürgermeister

K) Vom Landratsamt Sigmaringen genehmigt am .....