


STADT MINGEN ORTSTEIL ENNETACH BEBAUUNGSPLAN FISCHERWEG - WEST

MASSTAB 1:1000

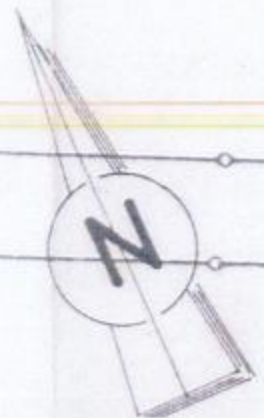

Ven = 40 km/h
Veü = 100 km/h

ZEICHENERKLÄRUNG

WA ALLGEM. WOHNGEBIET

- BAULINIE
- ZWEISTÖCKIG (HÖCHSTGR.)
- BAUGRENZE
- GARAGEN
- EINSTÖCKIG (ZWINGEND)

KINDERSPIELPLATZ

TRAFOSTATION


ZUFAHRTSVERBOT

GEPL. EL. FREILEITUNG

STRASSE
 GEHWEG

BAUGEBIETGRENZE

Ven = 35 km/h
Veü = 50 km/h

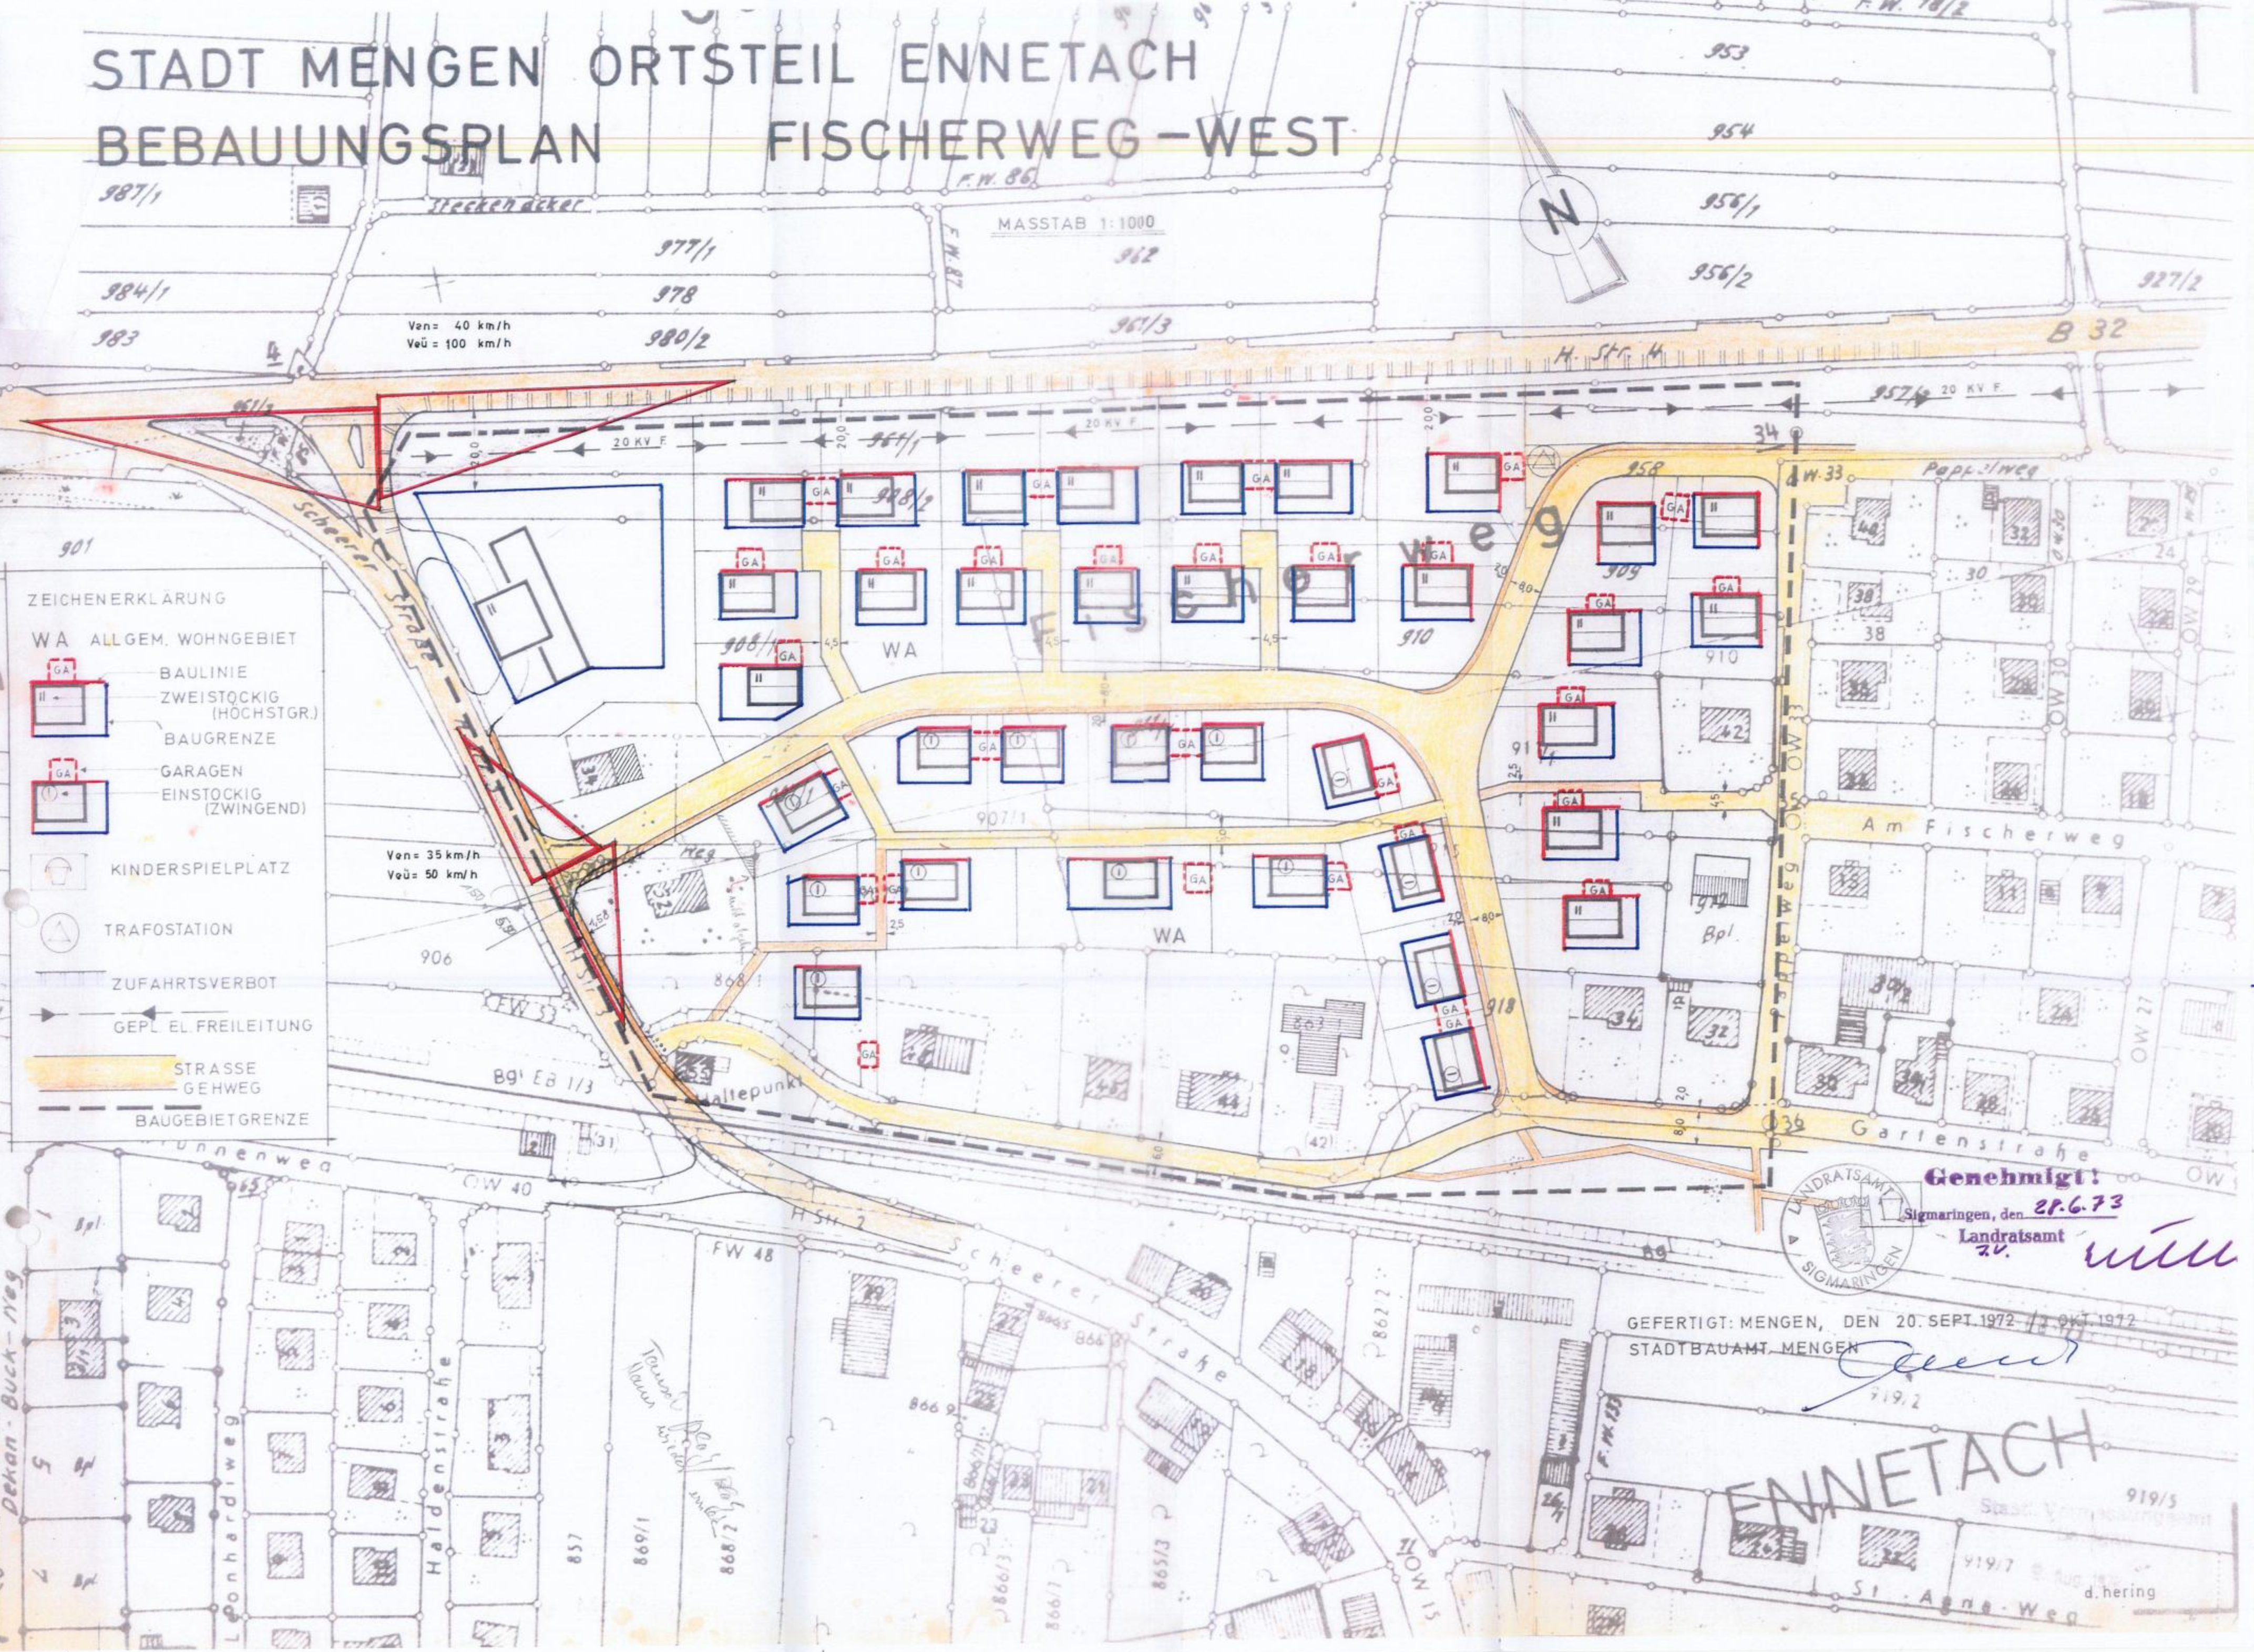

Genehmigt!
Sigmaringen, den 29.6.73
Landratsamt
zu. *Will*

GEFERTIGT: MINGEN, DEN 20. SEPT. 1972 / 20. SEPT. 1972
STADTBAUAMT MINGEN

ENNETACH
Stadtverordnetenrat

919/7
St. Anna-Weg
d. hering