

# Bebauungsplan FALKENWEG in Mengen-Rosna



**Genehmigt!**  
Sigmaringen, den 20. Nov. 1980  
Landratsamt

WA	①
04	⑤
-	0

max. 2 Wohn.  
SD + WD 25° - 38°

## ZEICHENERKLÄRUNG

- WA ALLGEMEINES WOHNGEBIET
- 04 GRUNDFLÄCHENZAHL
- ⑤ GESCHOSSFLÄCHENZAHL
- 0 OFFENE BAUWEISE

BAUGEBIETSGRENZE

1 GESCH. BAUW. HÖCHSTGR.

HAUPTFIRSTRICHTUNG

BAUGRENZE

GEHWEG  
STRASSE


BEPFL. VORSCHLAG

BEPFL. ZWINGEND BEZW.  
MUSS ERHALTEN BLEIBEN



GEF.: STADTBAUAMT MINGEN, AM 7.5.1980

*Handwritten signature*

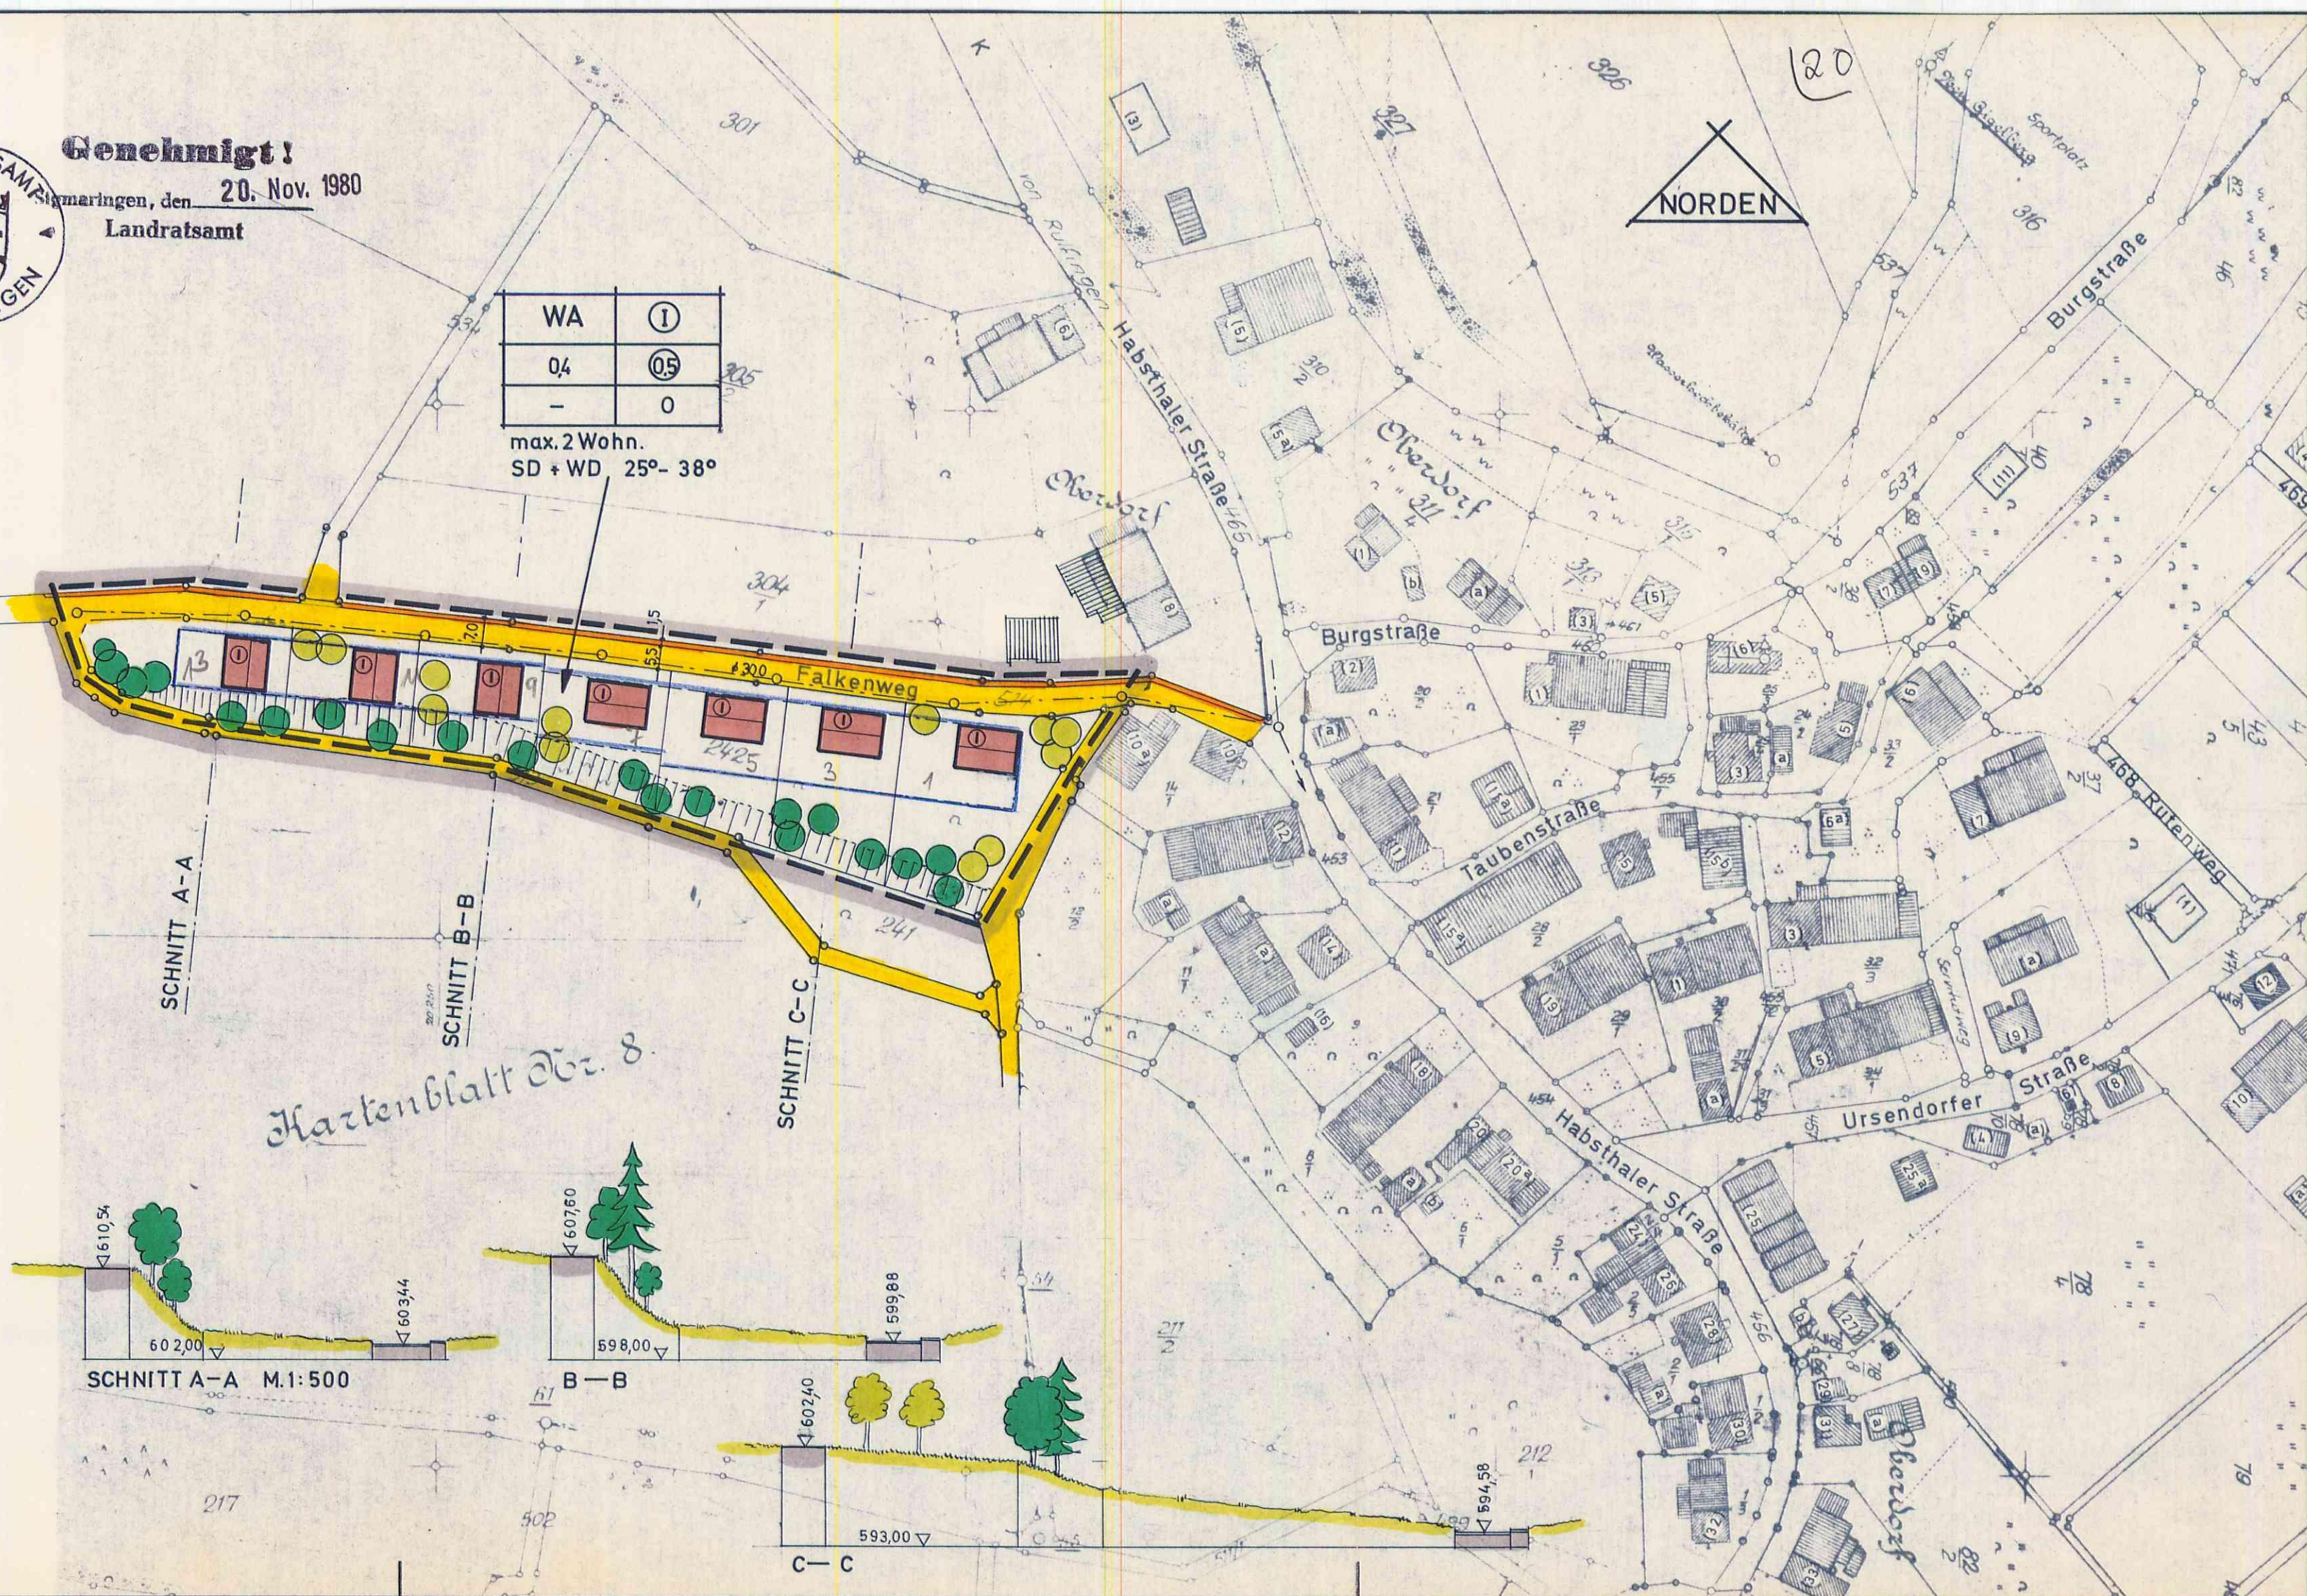

*Hartenblatt Nr. 8*