


# Beb.-Plan Rösnaer Straße Süd K 8240 M. 1:500

## ZEICHENERKLÄRUNG

- MI Mischgebiet
- II 2-gesch. Bauweise (Höchstgrenze)
- 0,4 Grundflächenzahl
- 0,8 Geschossflächenzahl
- 0 offene Bauweise
- Baugebietsgrenze
- Baugrenze
- ▨ Sichtflächen
- öffentlicher Gehweg
- öffentliche Strasse
- ▨ best. Gebäude
- P Parkplatz

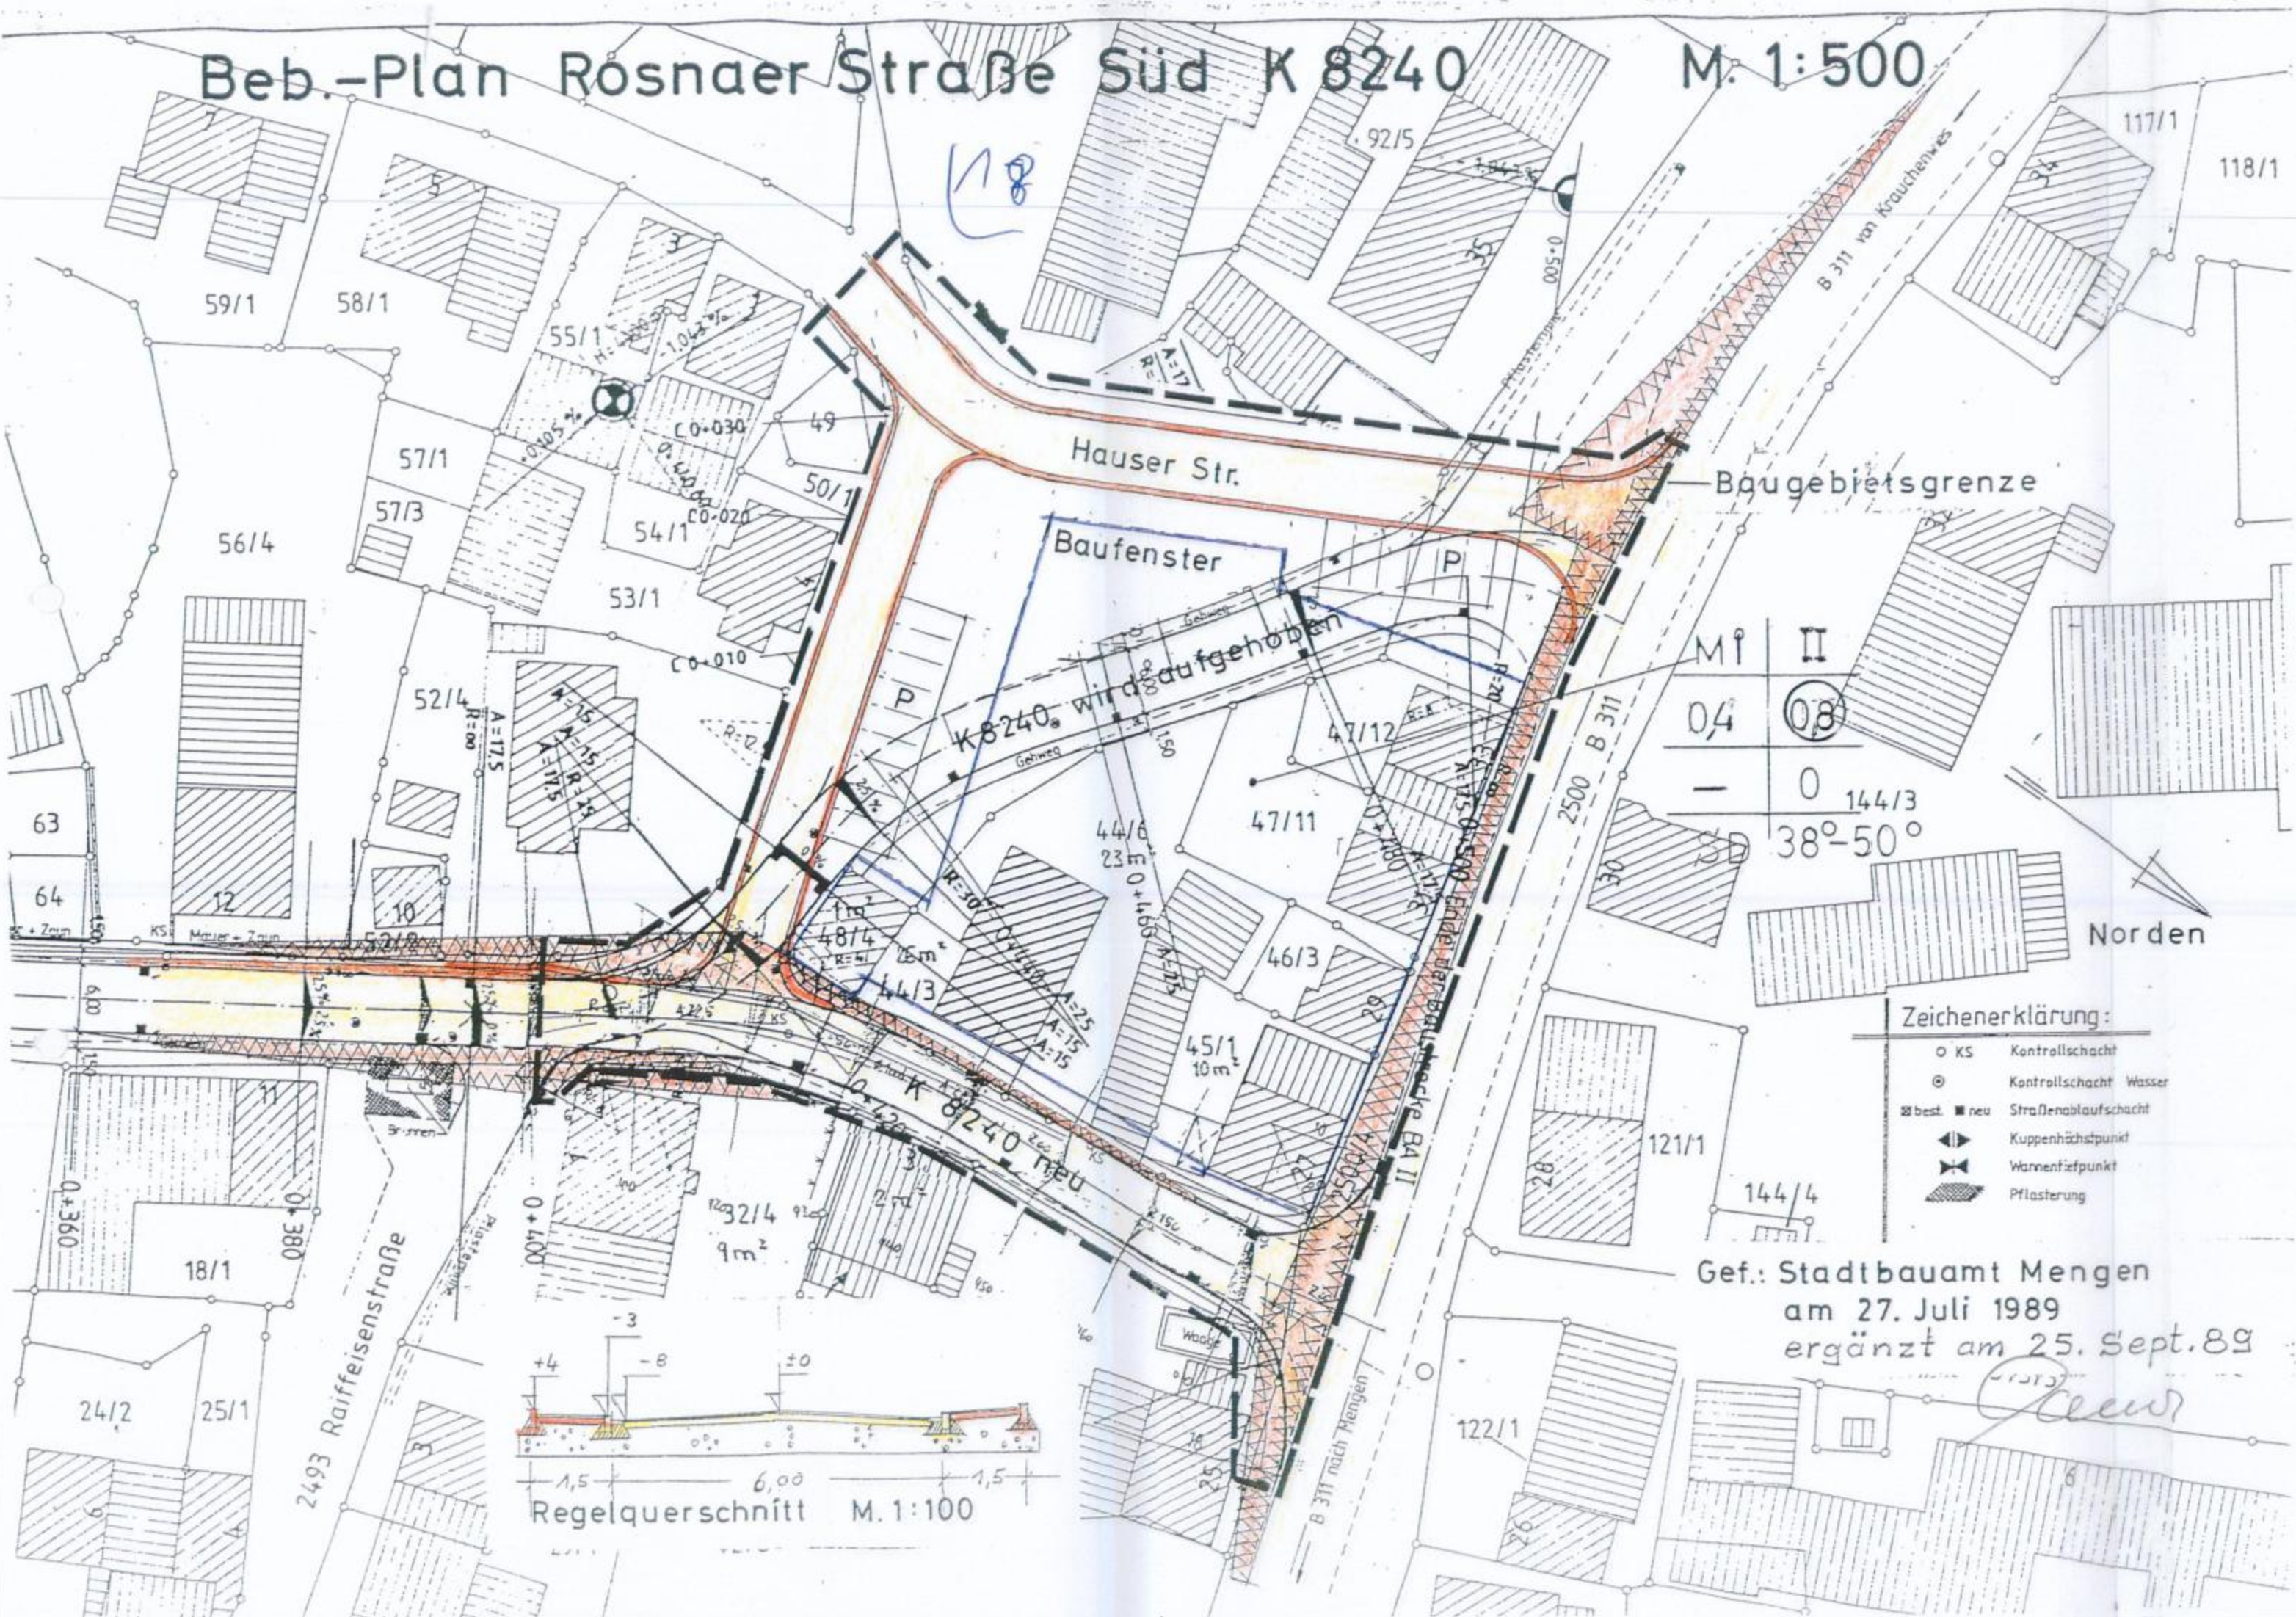

MI	II
0,4	0,8
—	0
	144/3
	38°-50°

### Zeichenerklärung:

- KS Kontrollschacht
- ⊙ Kontrollschacht Wasser
- ▨ best. neu Straßenablaufschacht
- ⬆ Kuppenhöchstpunkt
- ⬇ Wärmefiefpunkt
- ▨ Pflasterung

Gef.: Stadtbauamt Mengen  
 am 27. Juli 1989  
 ergänzt am 25. Sept. 89

Der höheren Verwaltungsbehörde  
 angezeigt!  
 Sigmaringen, den 15.01.1990  
 LANDRATSAMT



Buschle

