
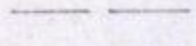

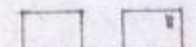

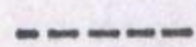
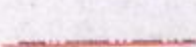



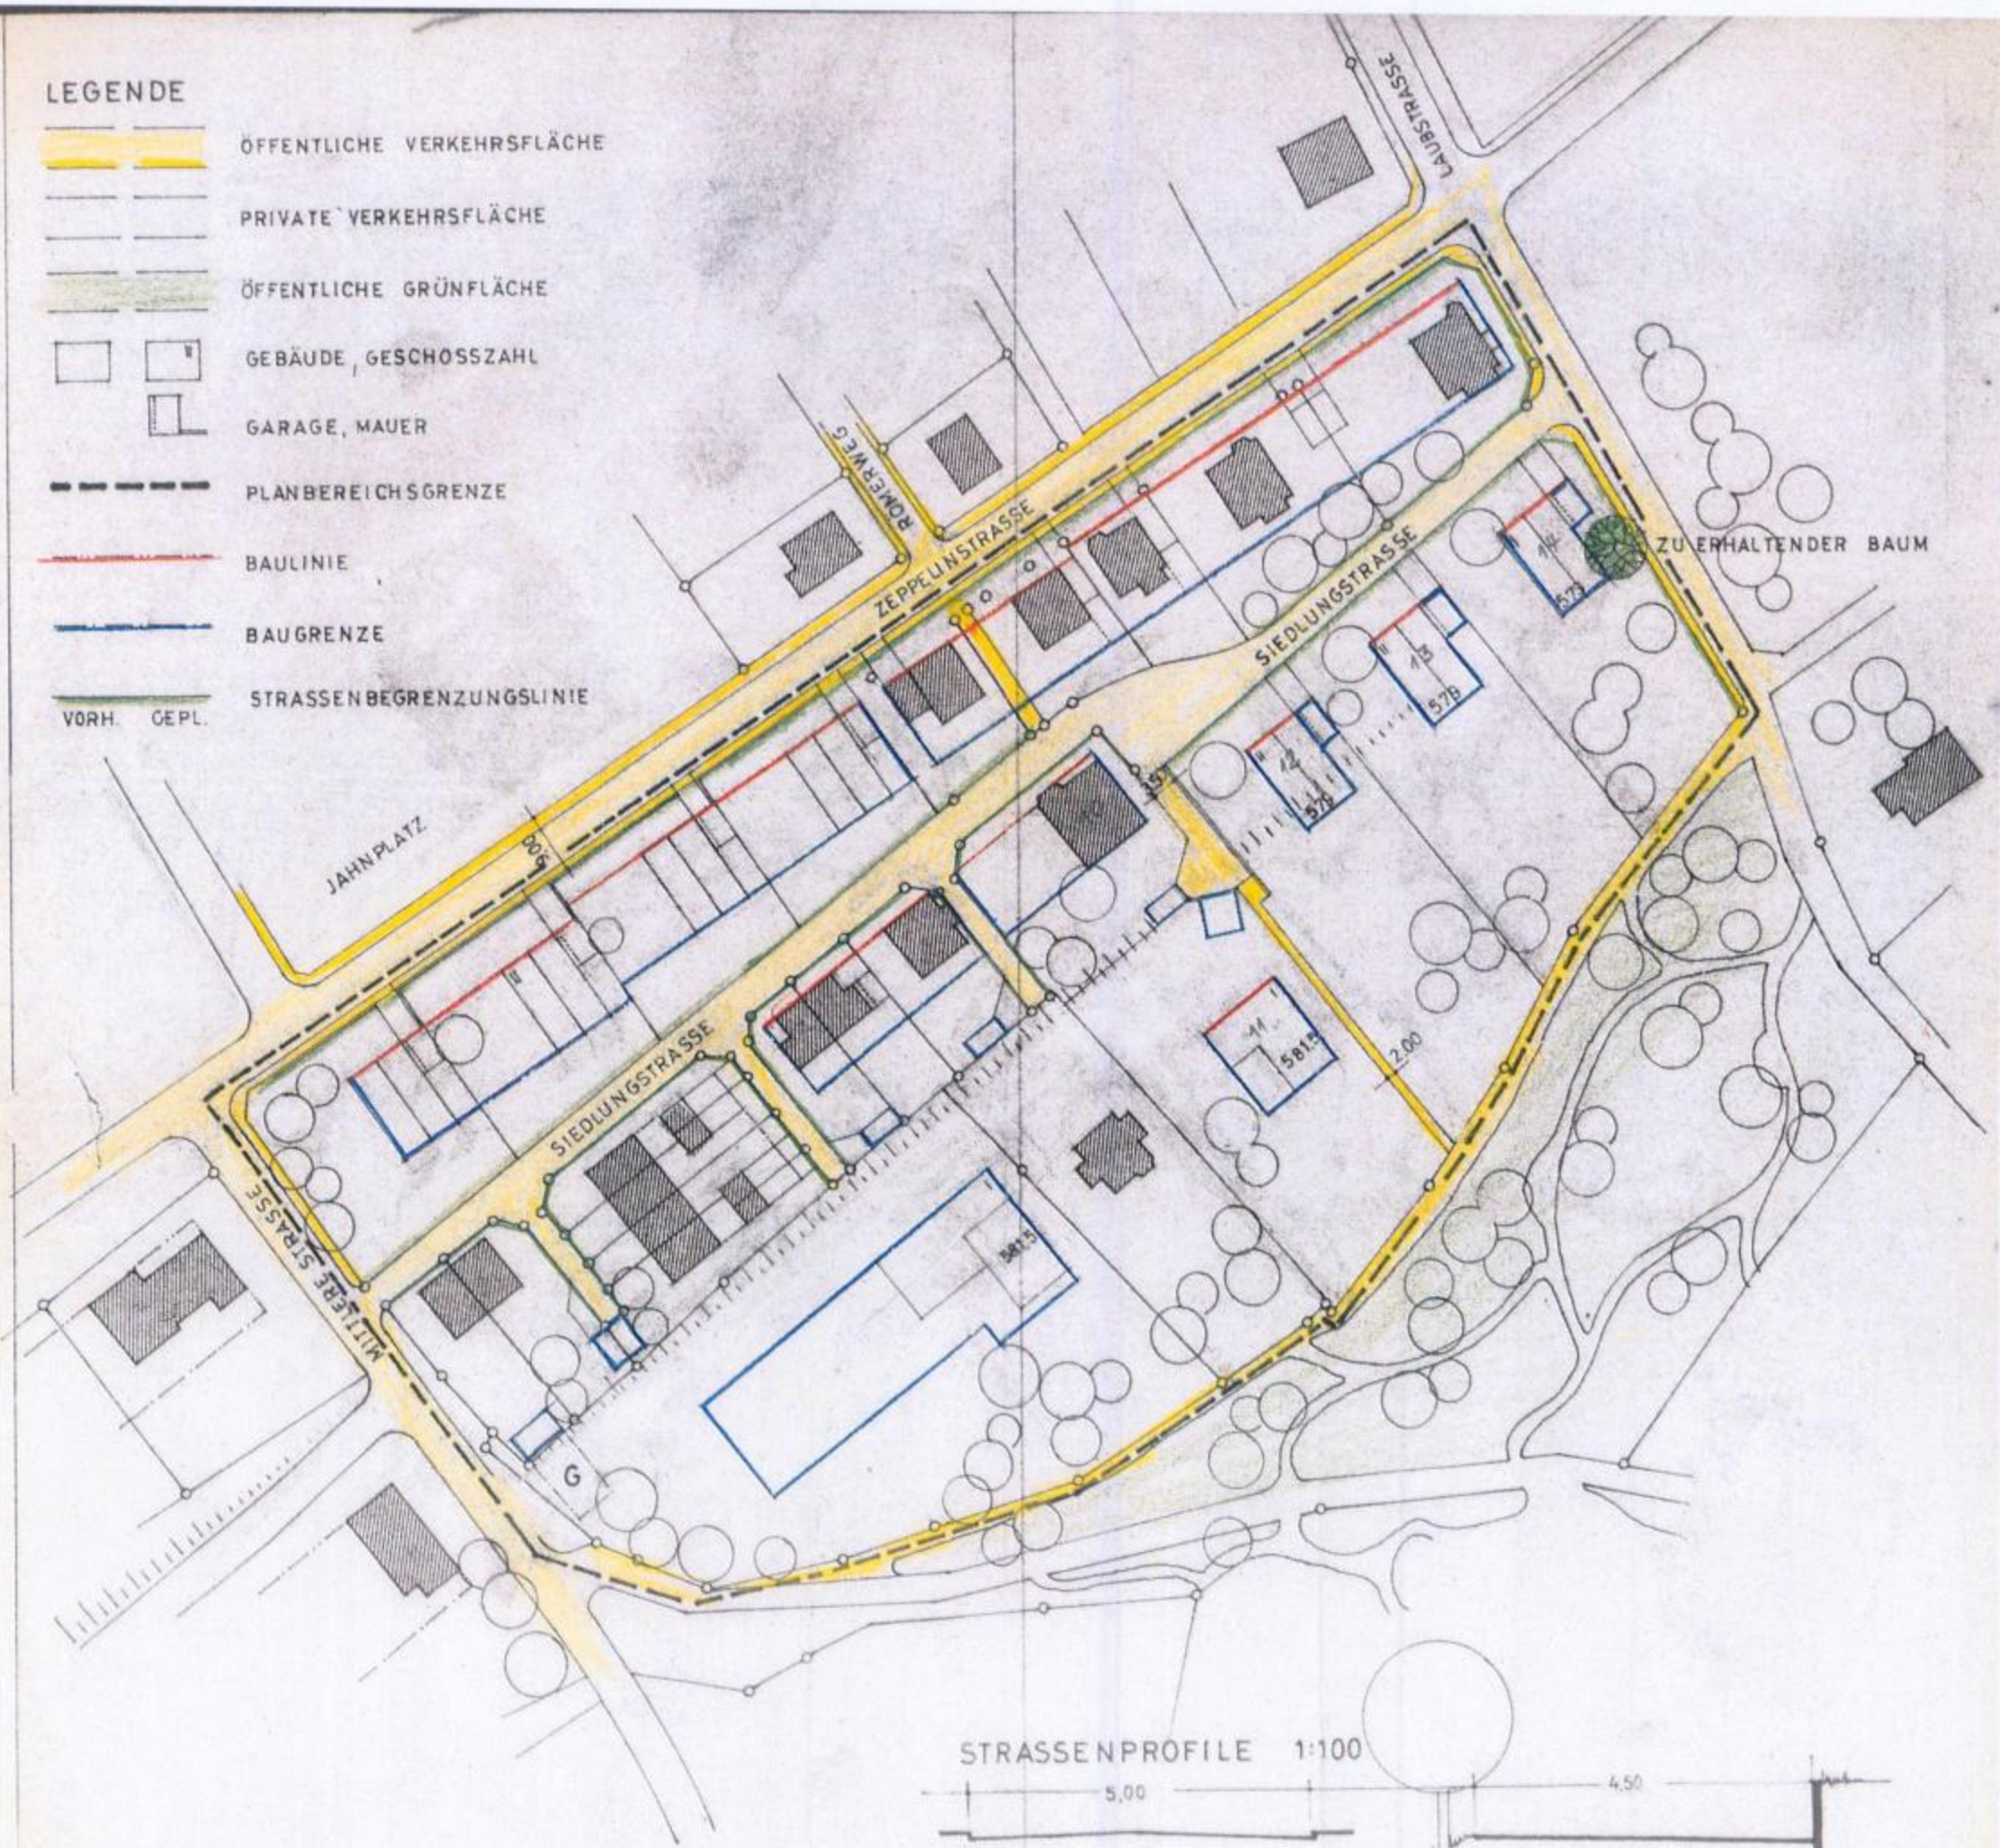


LEGENDE

-  ÖFFENTLICHE VERKEHRSFLÄCHE
-  PRIVATE VERKEHRSFLÄCHE
-  ÖFFENTLICHE GRÜNFLÄCHE
-  GEBÄUDE, GESCHOSSZAHL
-  GARAGE, MAUER
-  PLANBEREICHSGRENZE
-  BAULINIE
-  BAUGRENZE
-  STRASSENBEGRENZUNGSLINIE
-  VORH. GEPL.



STRASSENPROFILE 1:100



PROFILA SIEDLUNGSSTRASSE

PROFIL B PRIVATSTRASSE