


# Stadt Mengen Beb.-Plan Brühl

M 1:1000

## Zeichenerklärung

- SO<sub>Sport</sub> Sondergebiet Sport u. Gesundheit
- II Zahl der Vollgeschosse (Höchstgrenze) und ① zwingend
- 0,4 GRZ
- ⑧ GFZ
- 0 offene Bauweise
- Beb.-Plan-Grenze
- Baugrenze
- Hauptfirst-richtung
- Gebäude gepl.
- Gebäude bestehend
- privates Grün
- private Verkehrsfläche
- öffentliche Verkehrsfläche
- Grenze untersch. Nutzung
- Zufahrtsverbot
- Sichtfläche
- zwingende Bepflanzung
- vorgeschlagene Bepflanzung
- alle Bepflanz. nur einheimische Bäume und Sträucher

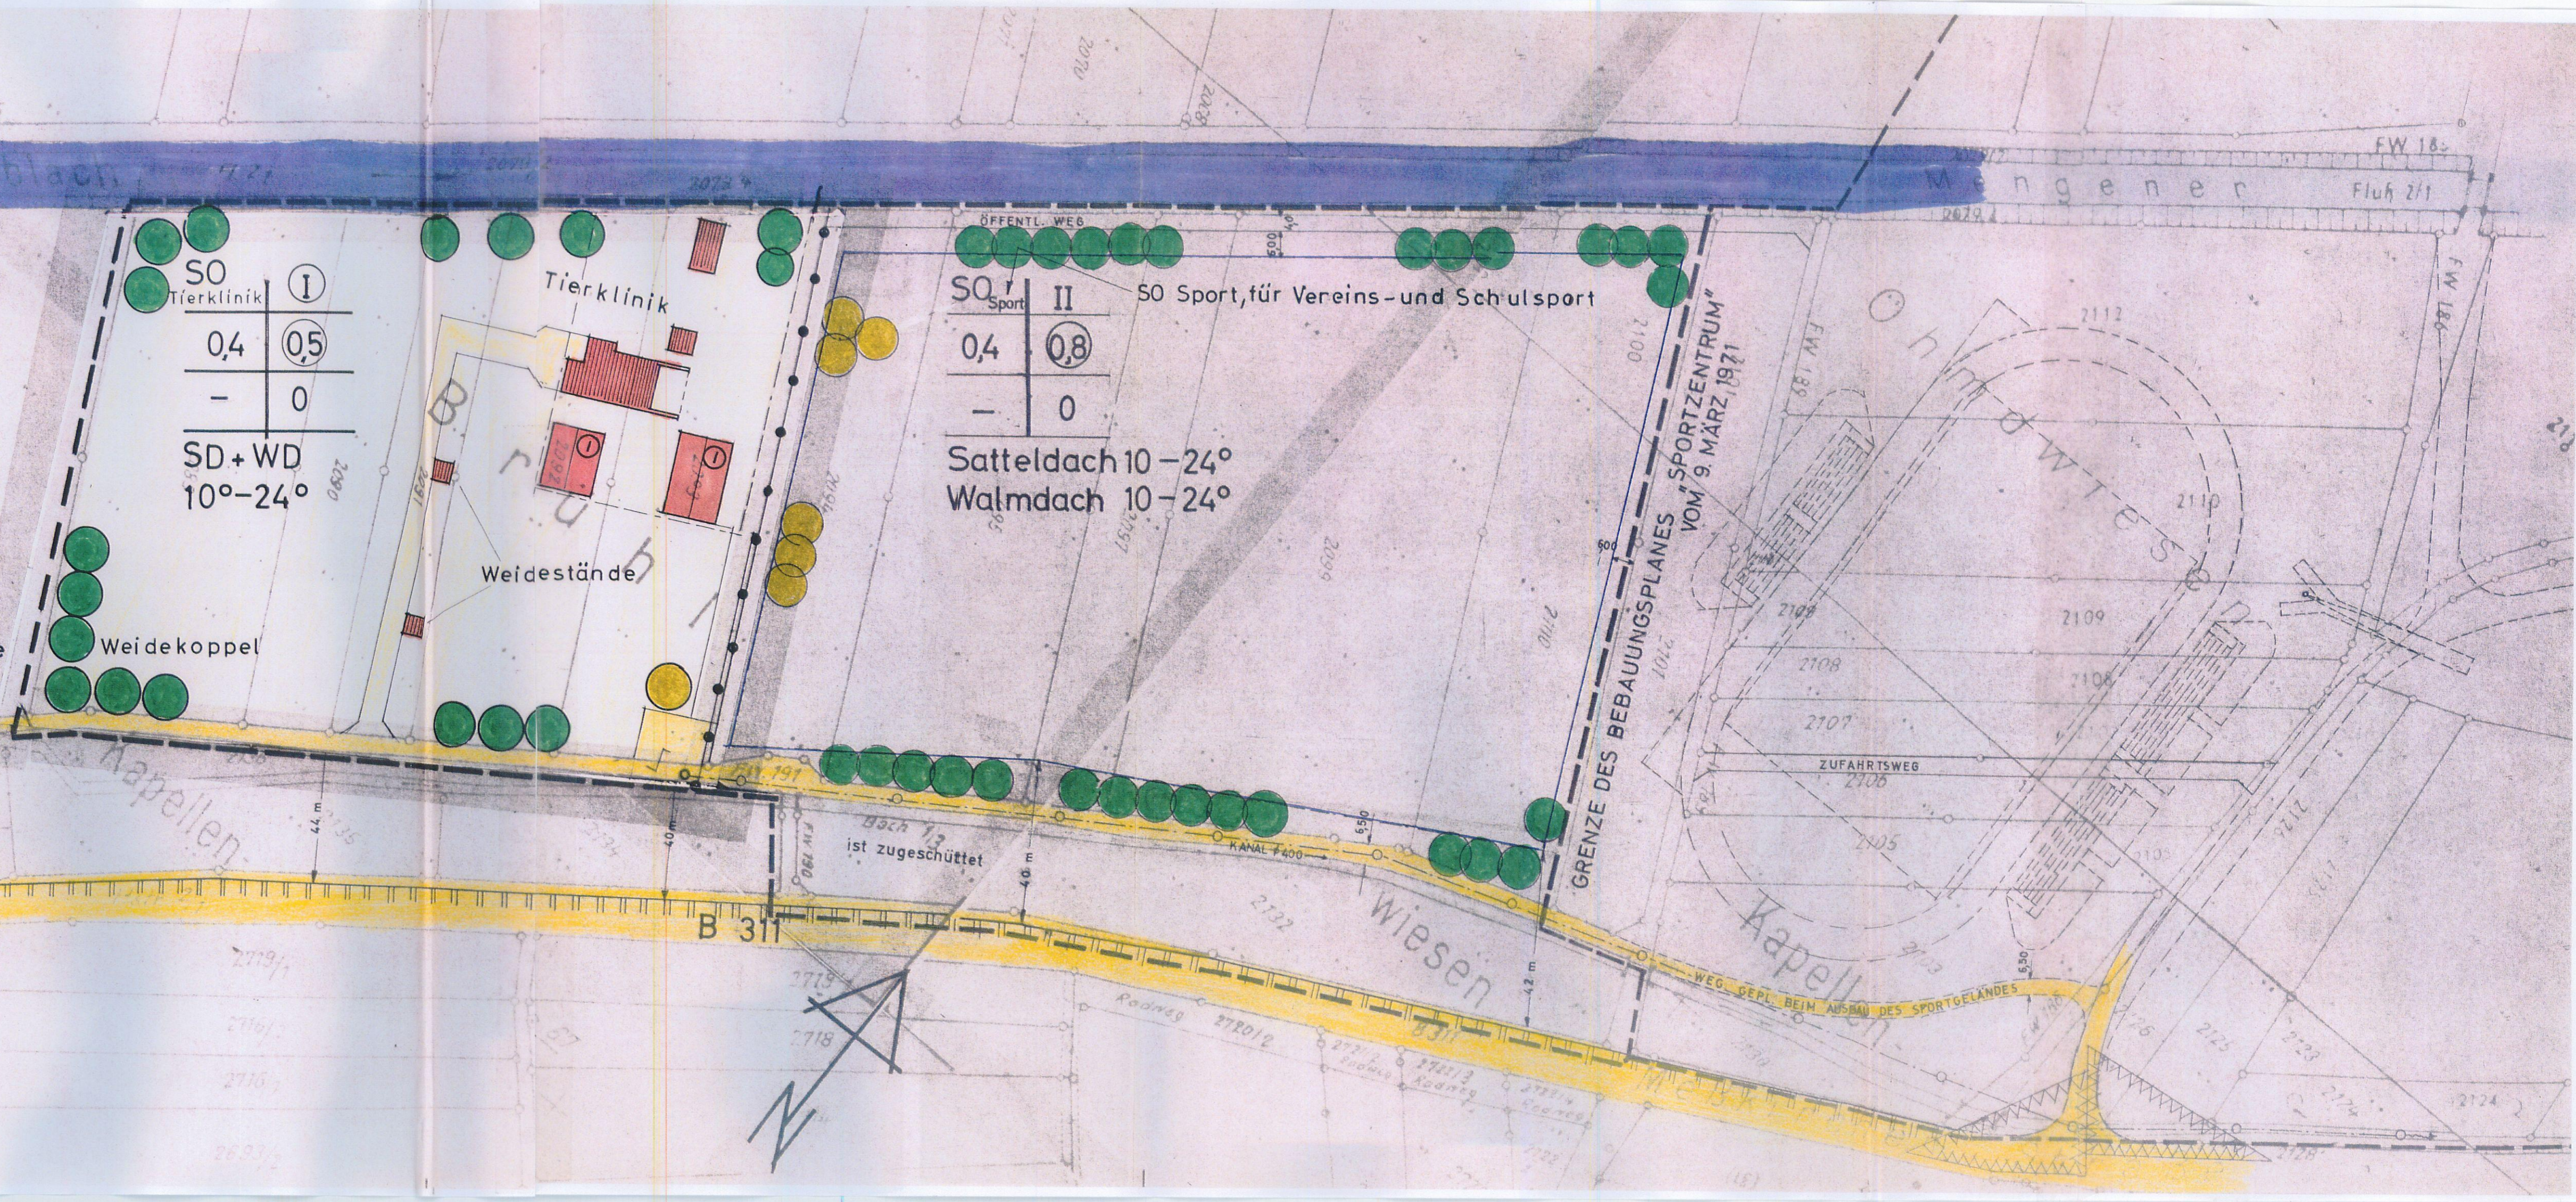

**gef.:**  
 Stadtbauamt Mengen, am 28.9.1978  
 geändert, am 20.10.1989

Ausgefertigt!  
 Mengen, den 25.04.1990  
 Fuss