


**ZEICHENERKLÄRUNG**

- GI INDUSTRIEGEBIET
- BAUGEBIETSGRENZE
- BAUGRENZE
- ||| ZUFAHRTSVERBOT
- ⊙ TRAFOSTATION
- GEPL. EL. FREILEITUNG
- STRASSE + GEHWEG

II	ZAHL DER VOLLGESCH. HÖCHSTGRENZE
0,8	GRUNDFLÄCHENZAHL
9,0	BAUMASSENZAHL
0	OFFENE BAUWEISE
SO	SONDERGEBIET

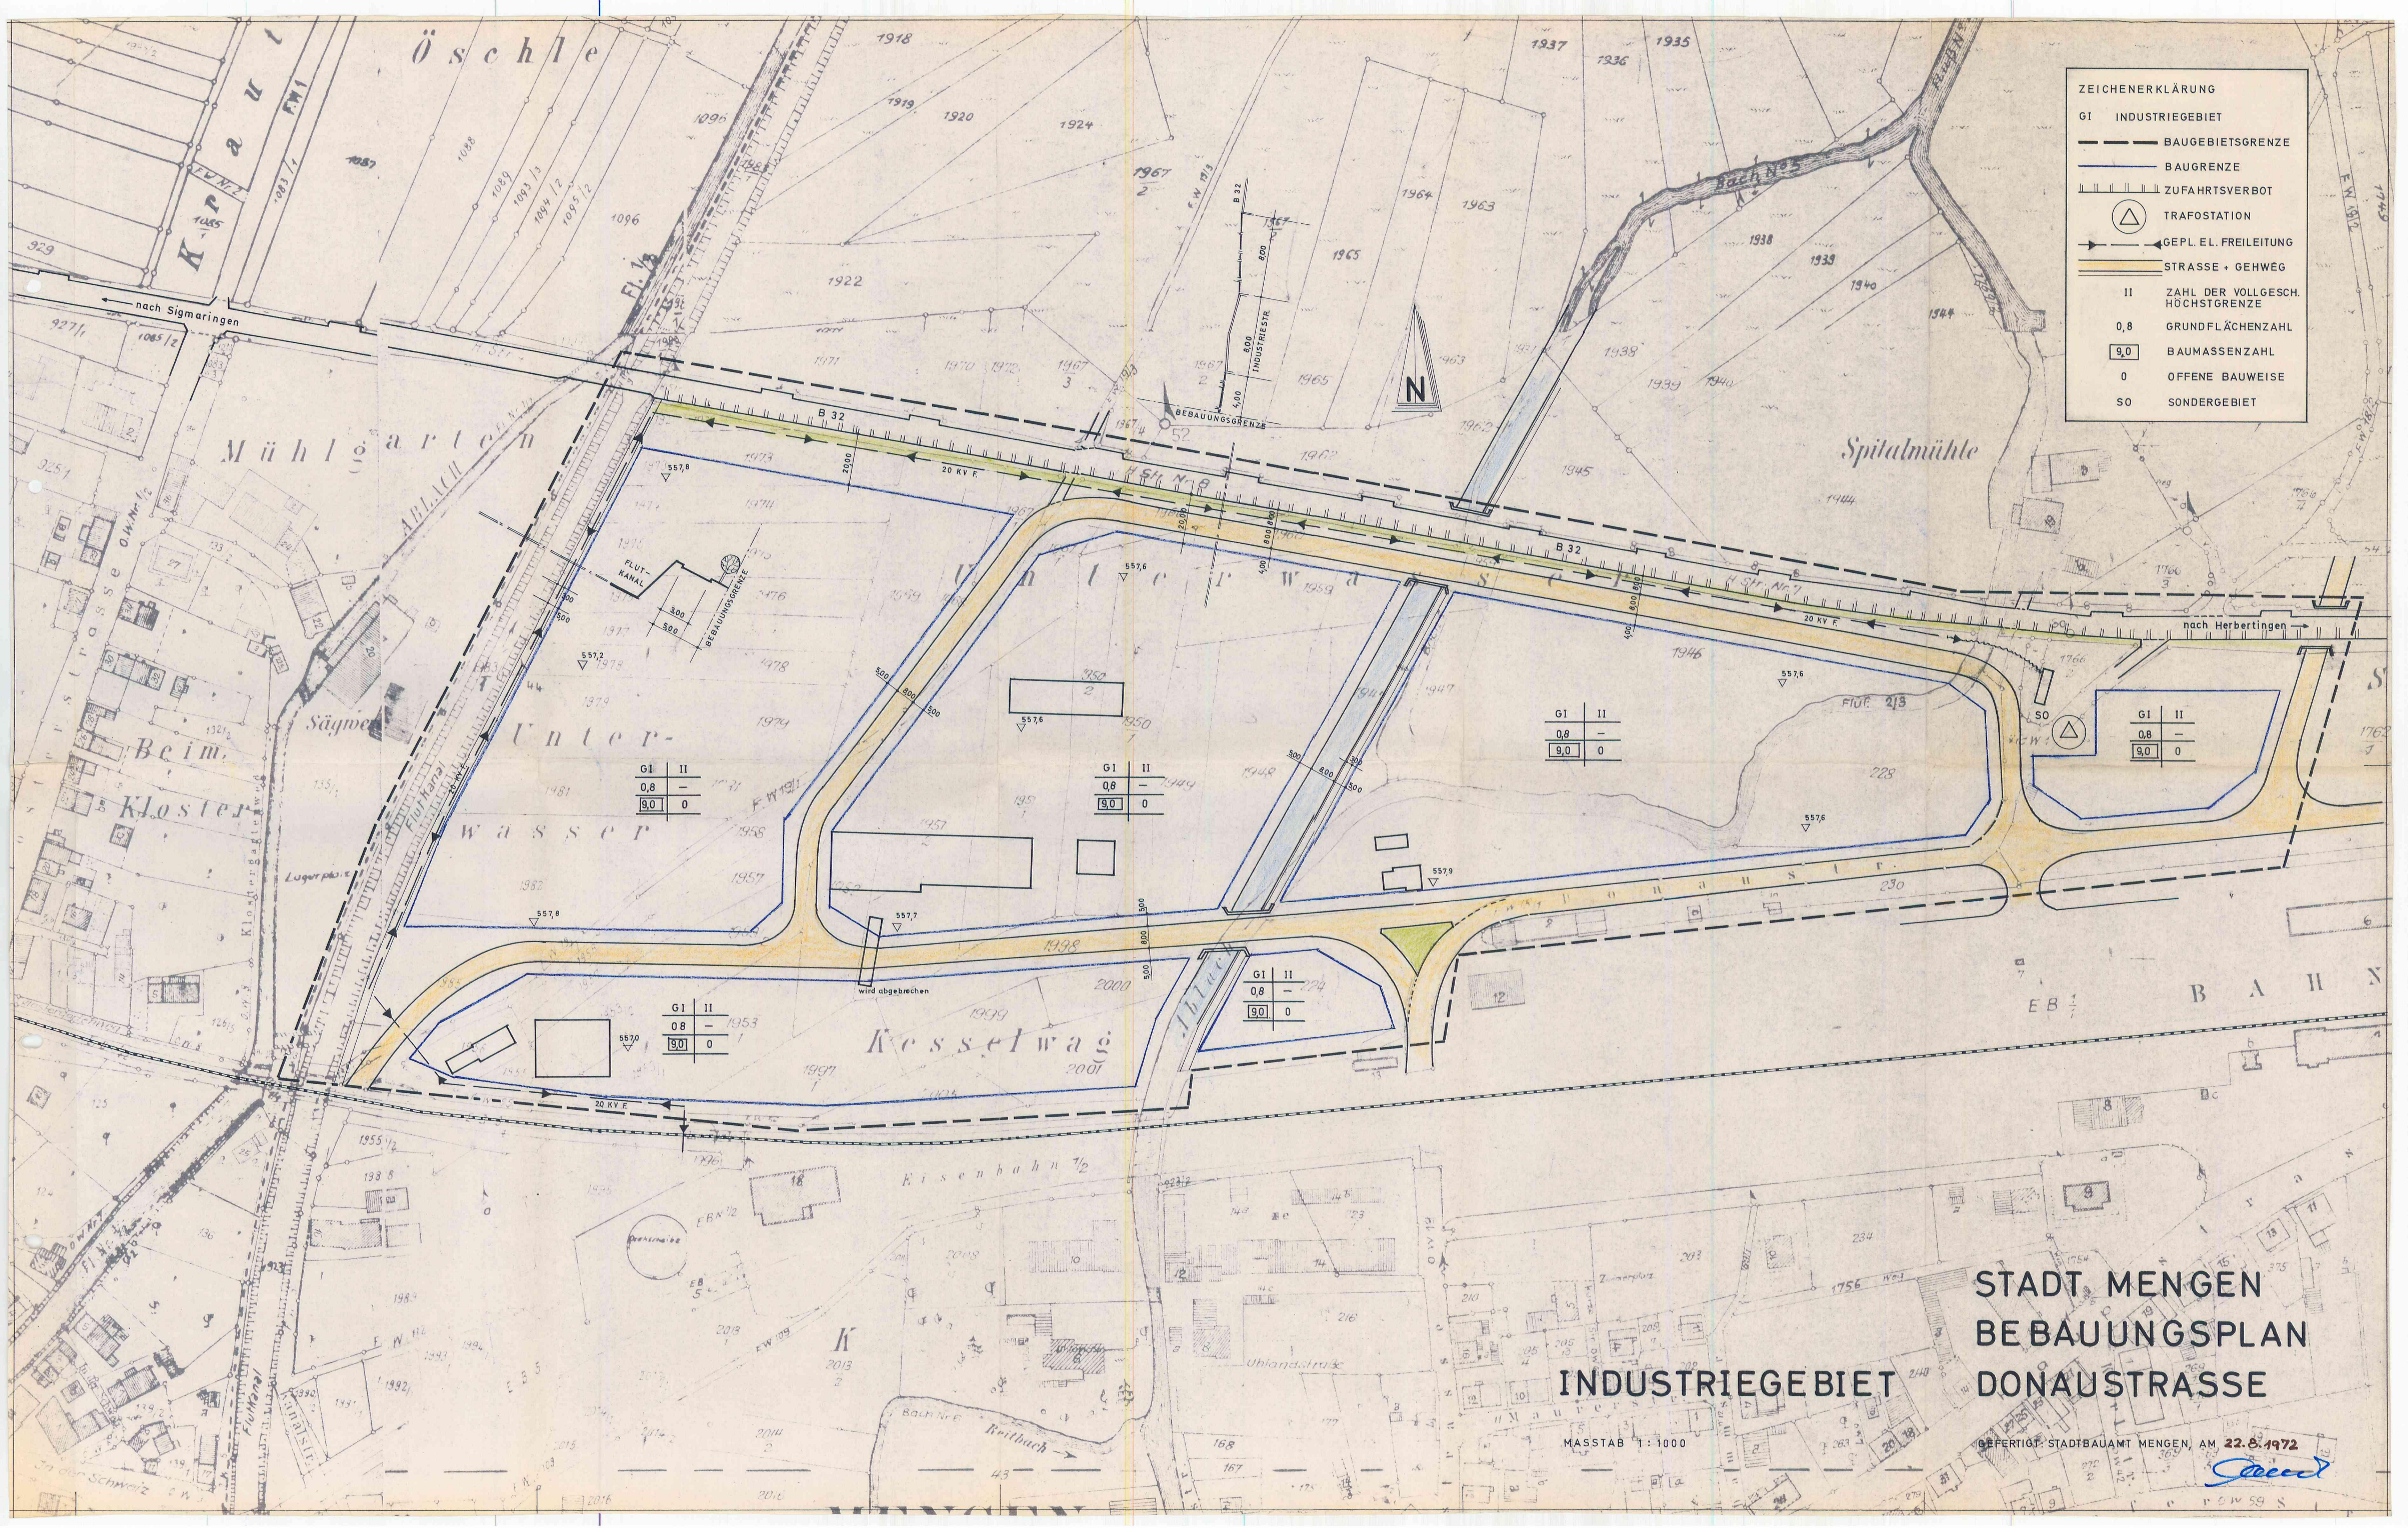

GI	II
0,8	-
9,0	0

GI	II
0,8	-
9,0	0

GI	II
0,8	-
9,0	0

GI	II
0,8	-
9,0	0

GI	II
0,8	-
9,0	0

GI	II
0,8	-
9,0	0

**INDUSTRIEGEBIET**

**STADT MENGEN  
BEBAUUNGSPLAN  
DONAUSTRASSE**

MASSTAB 1:1000

GEFERTIGT: STADTBAUAMT MENGEN, AM 22.8.1972

