
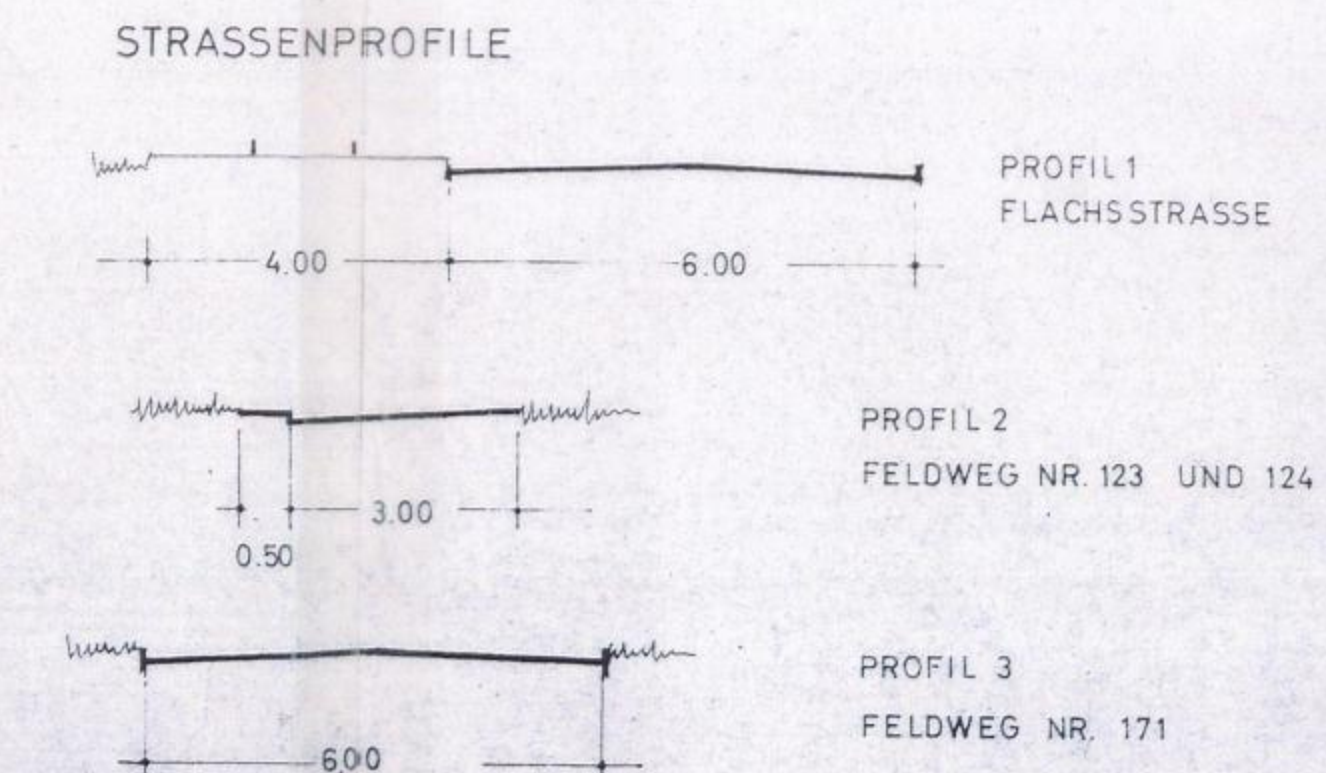
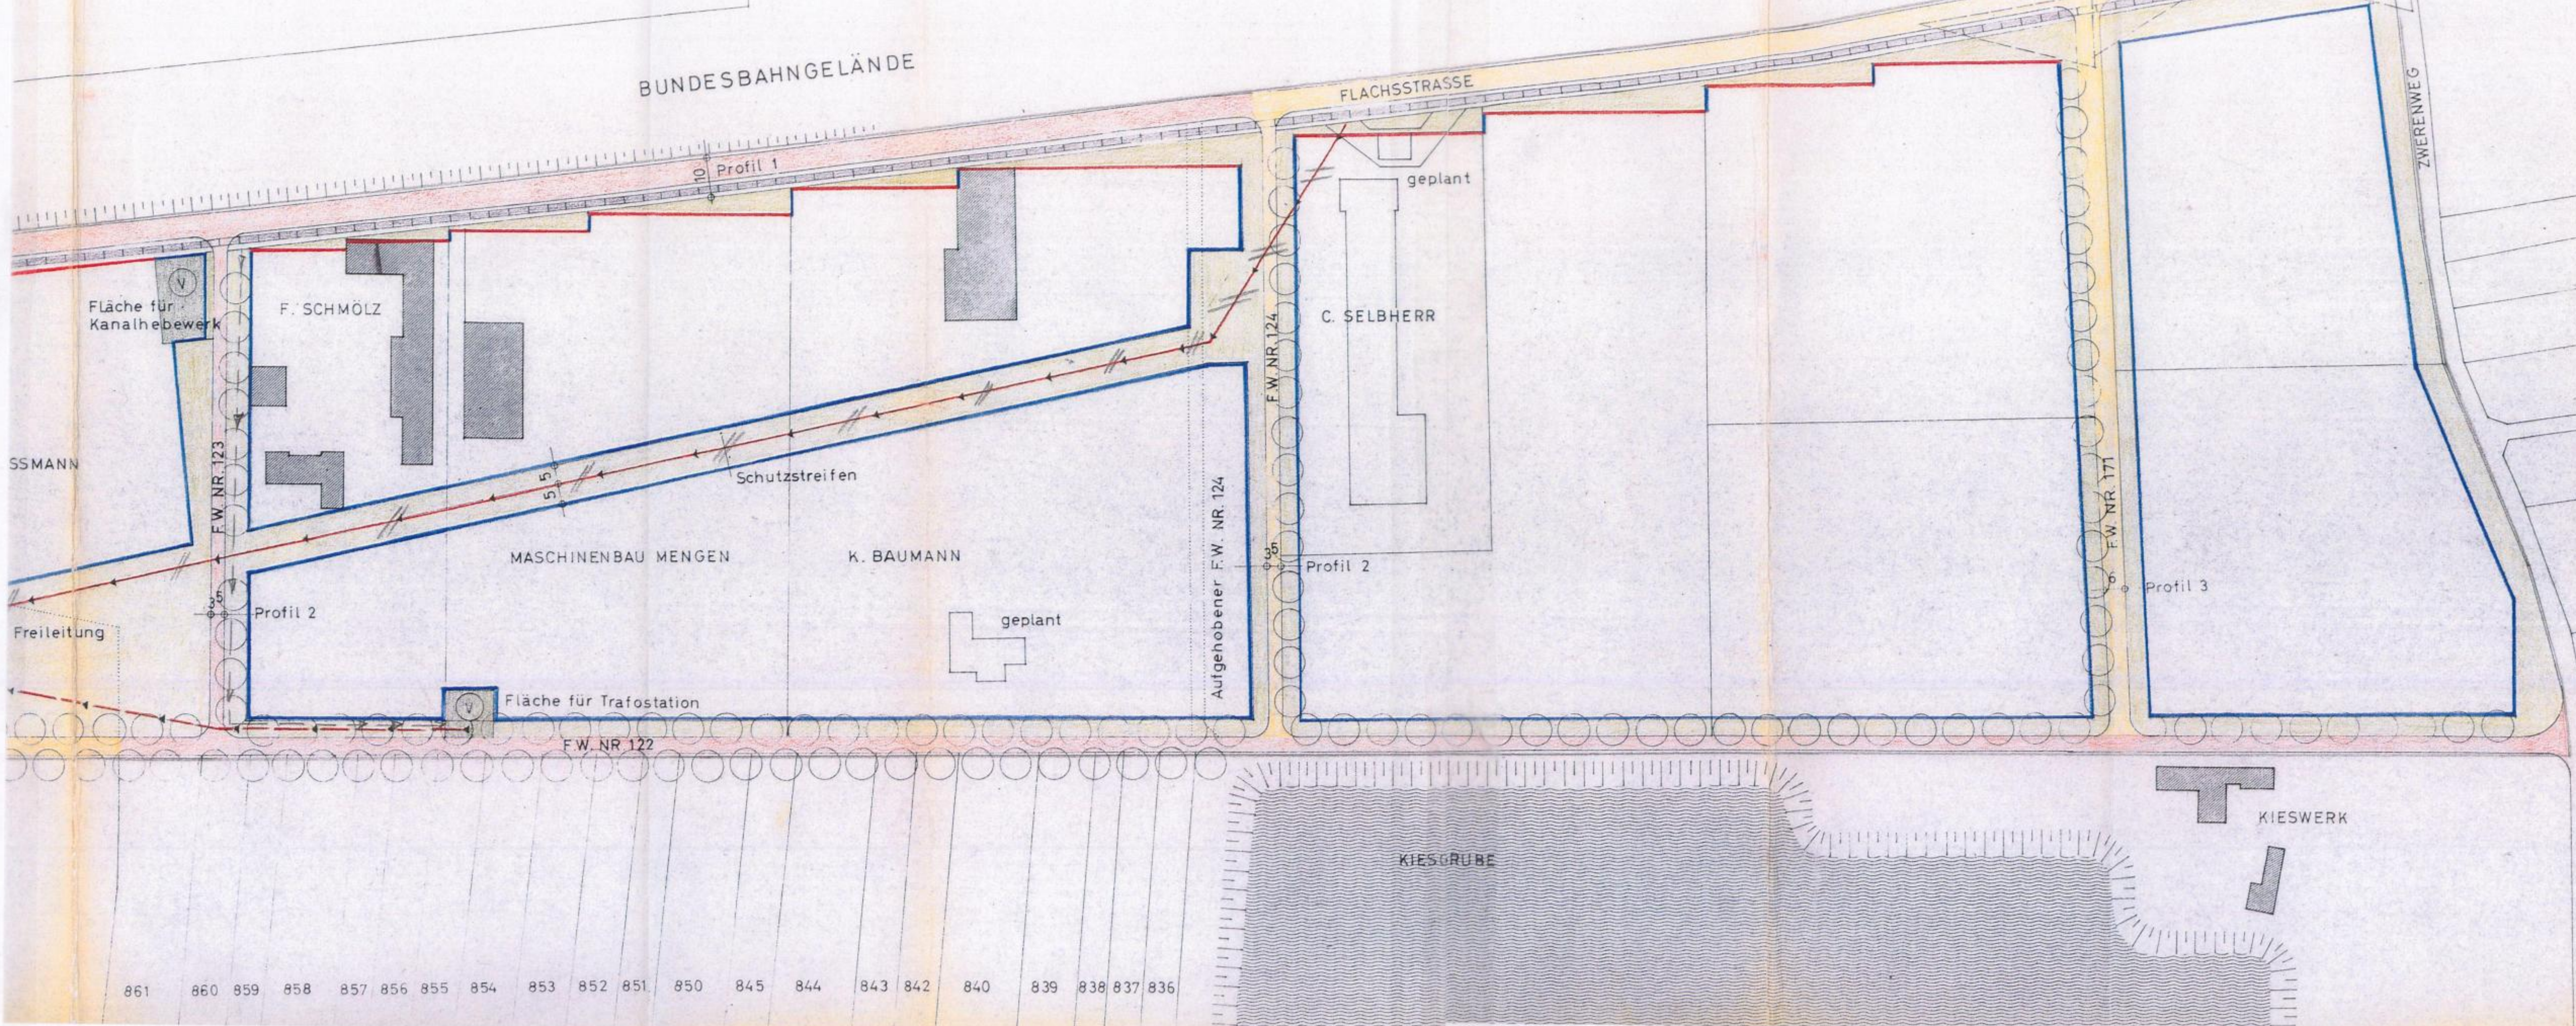


STADT MINGEN BEBAUUNGSPLAN „INDUSTRIEGEBIET FLACHSSTRASSE“

1:1000

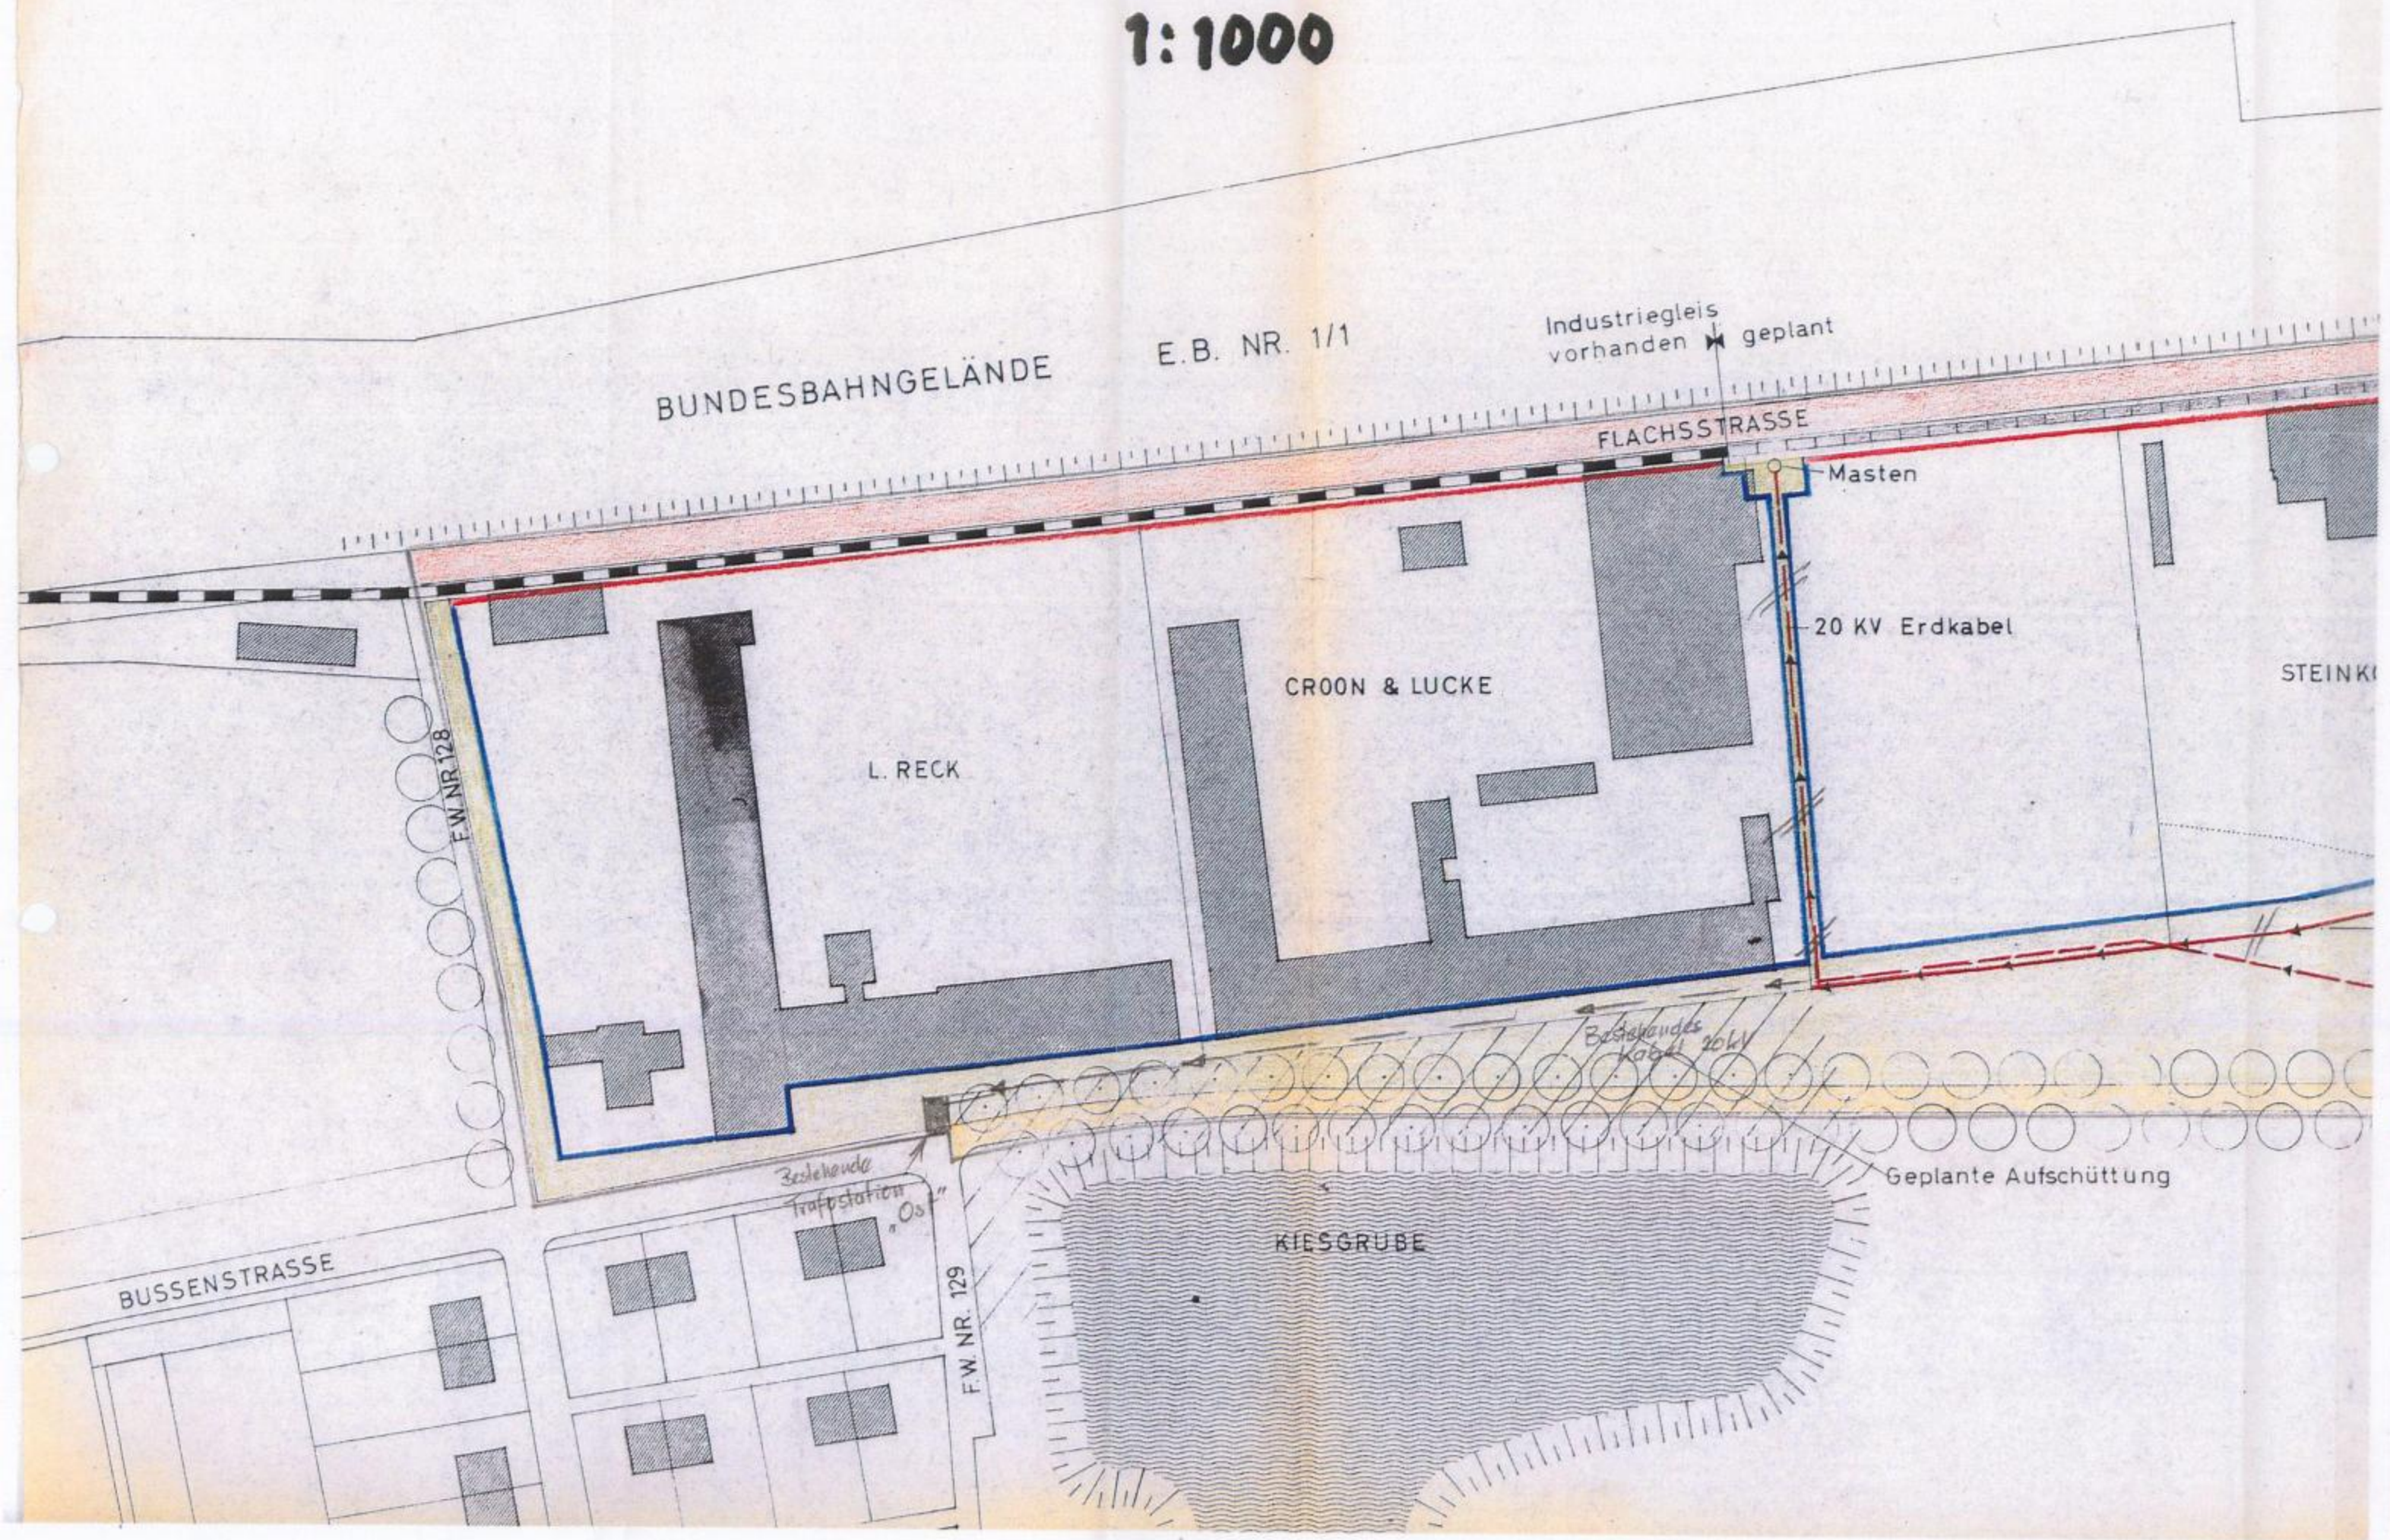

- LEGENDE**
- STRASSENFLÄCHE
 - ÖFFENTLICHE VORBEHALTSFLÄCHE
 - PRIVATE NICHT ÜBERBAUBARE FREIFL.
 - INDUSTRIEGLEIS
 - VORHANDENE GEBÄUDE
 - HOCHSPANNUNGSLEITUNG
 - ENTWÄSSERUNGSLEITUNG
 - BAULINIE
 - BAUGRENZE
 - GRENZE DES PLANBEREICHS
- VORH. GEPL.

861 860 859 858 857 856 855 854 853 852 851 850 845 844 843 842 840 839 838 837 836

Bebauungsplan "Industriegebiet Flachstrasse"

Aufgestellt
München, den 15. Juni 1964

John Breitling
Dipl.-Ing. Architekt

Öffentlich ausgelegt gemäß § 2 BAug vom 1. - 31. Jan. 1965
Mengen, den 10. Febr. 1965.

[Signature]
Bürgermeister

Als Satzung beschlossen auf Grund des § 4, Abs. 1 der GO für Bw in Verbindung mit § 10 BAug in der Gemeinderatssitzung vom 15. Juni 1965
Mengen, den 16. Juni 1965

[Signature]
Bürgermeister

Genehmigt gemäß § 14 BAug.
Saulgau, den 27. 12. 67

Lenaratsamt
7. A. (92) Müller-Schöll
Reg.-Assessor

Ortsüblich bekanntgemacht und öffentlich ausgelegt
am 15. Januar 1968
Mengen, den 8. Januar 1968.

[Signature]
Bürgermeister